

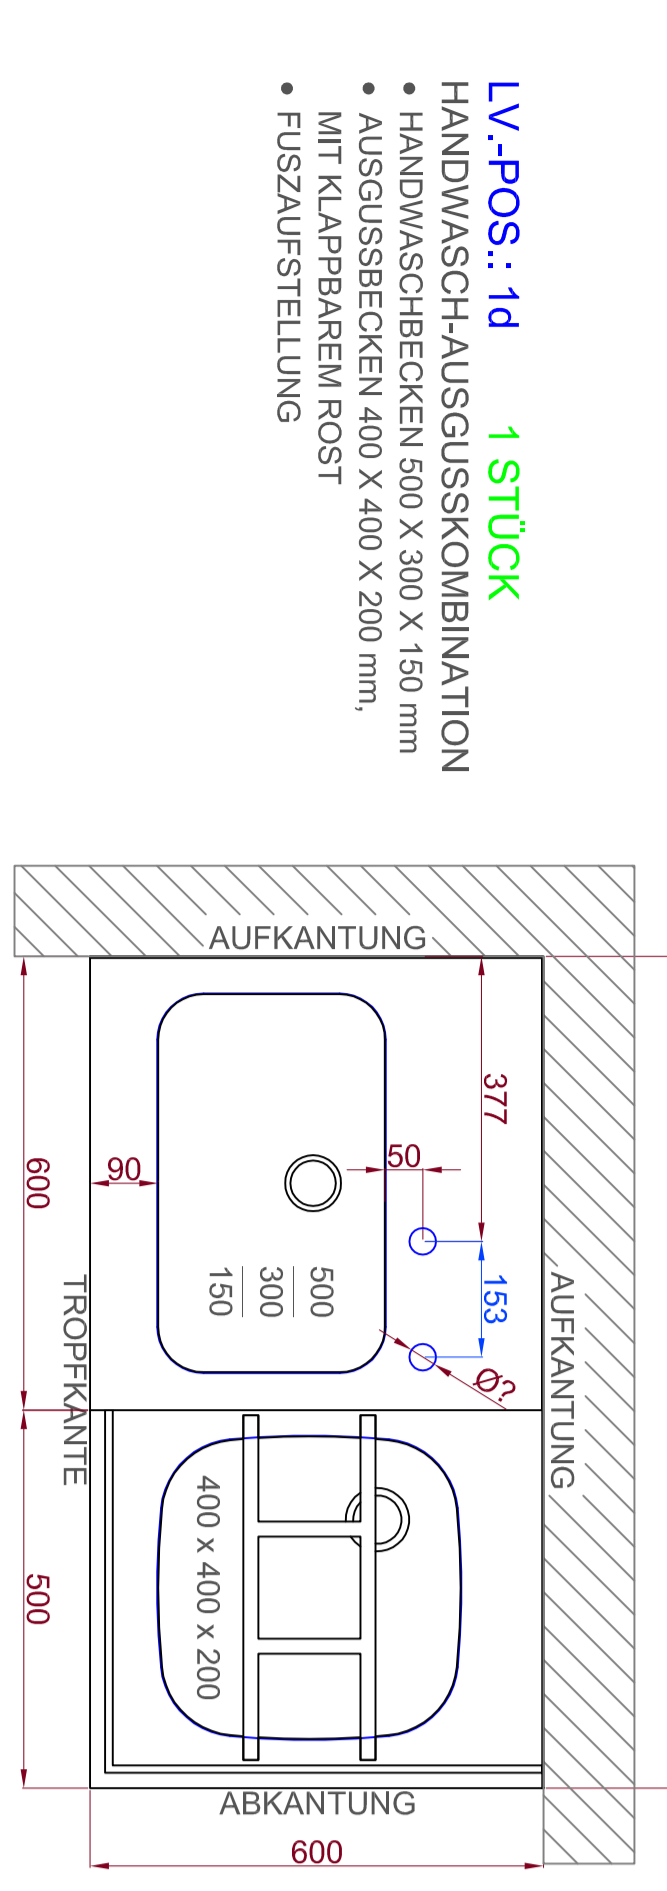
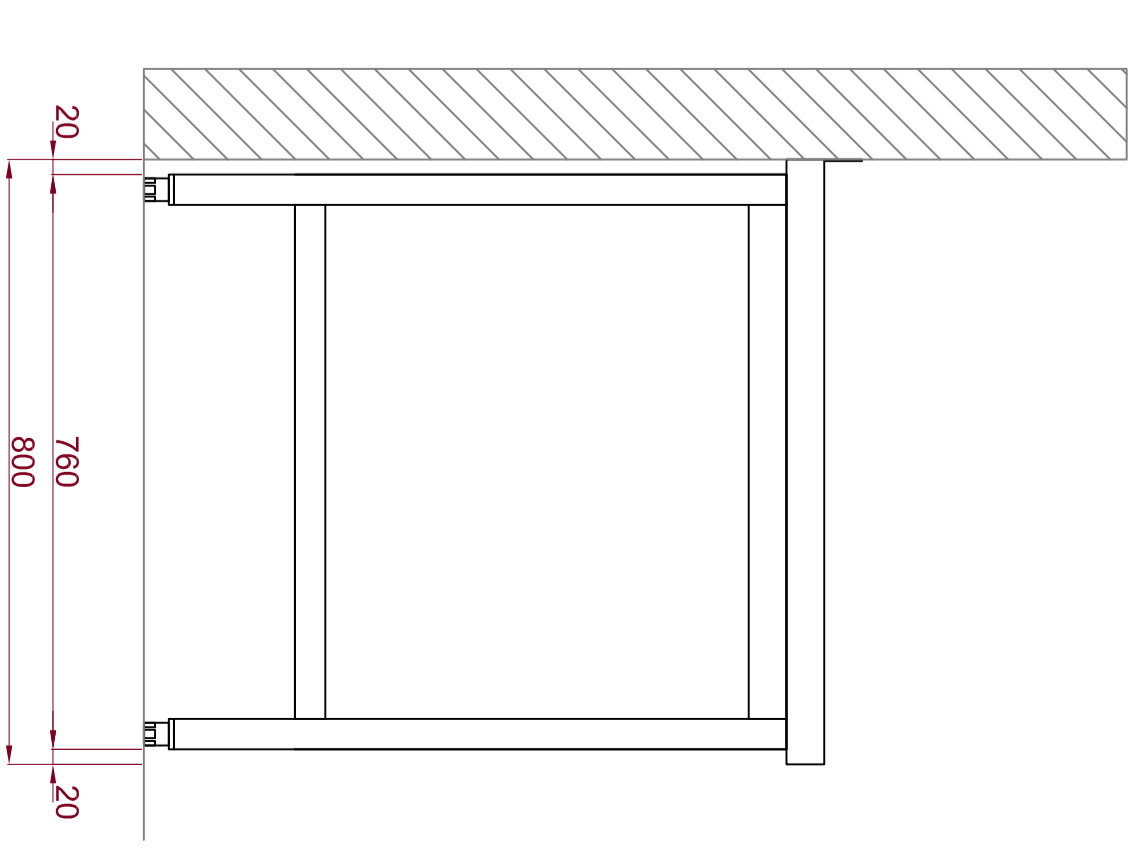
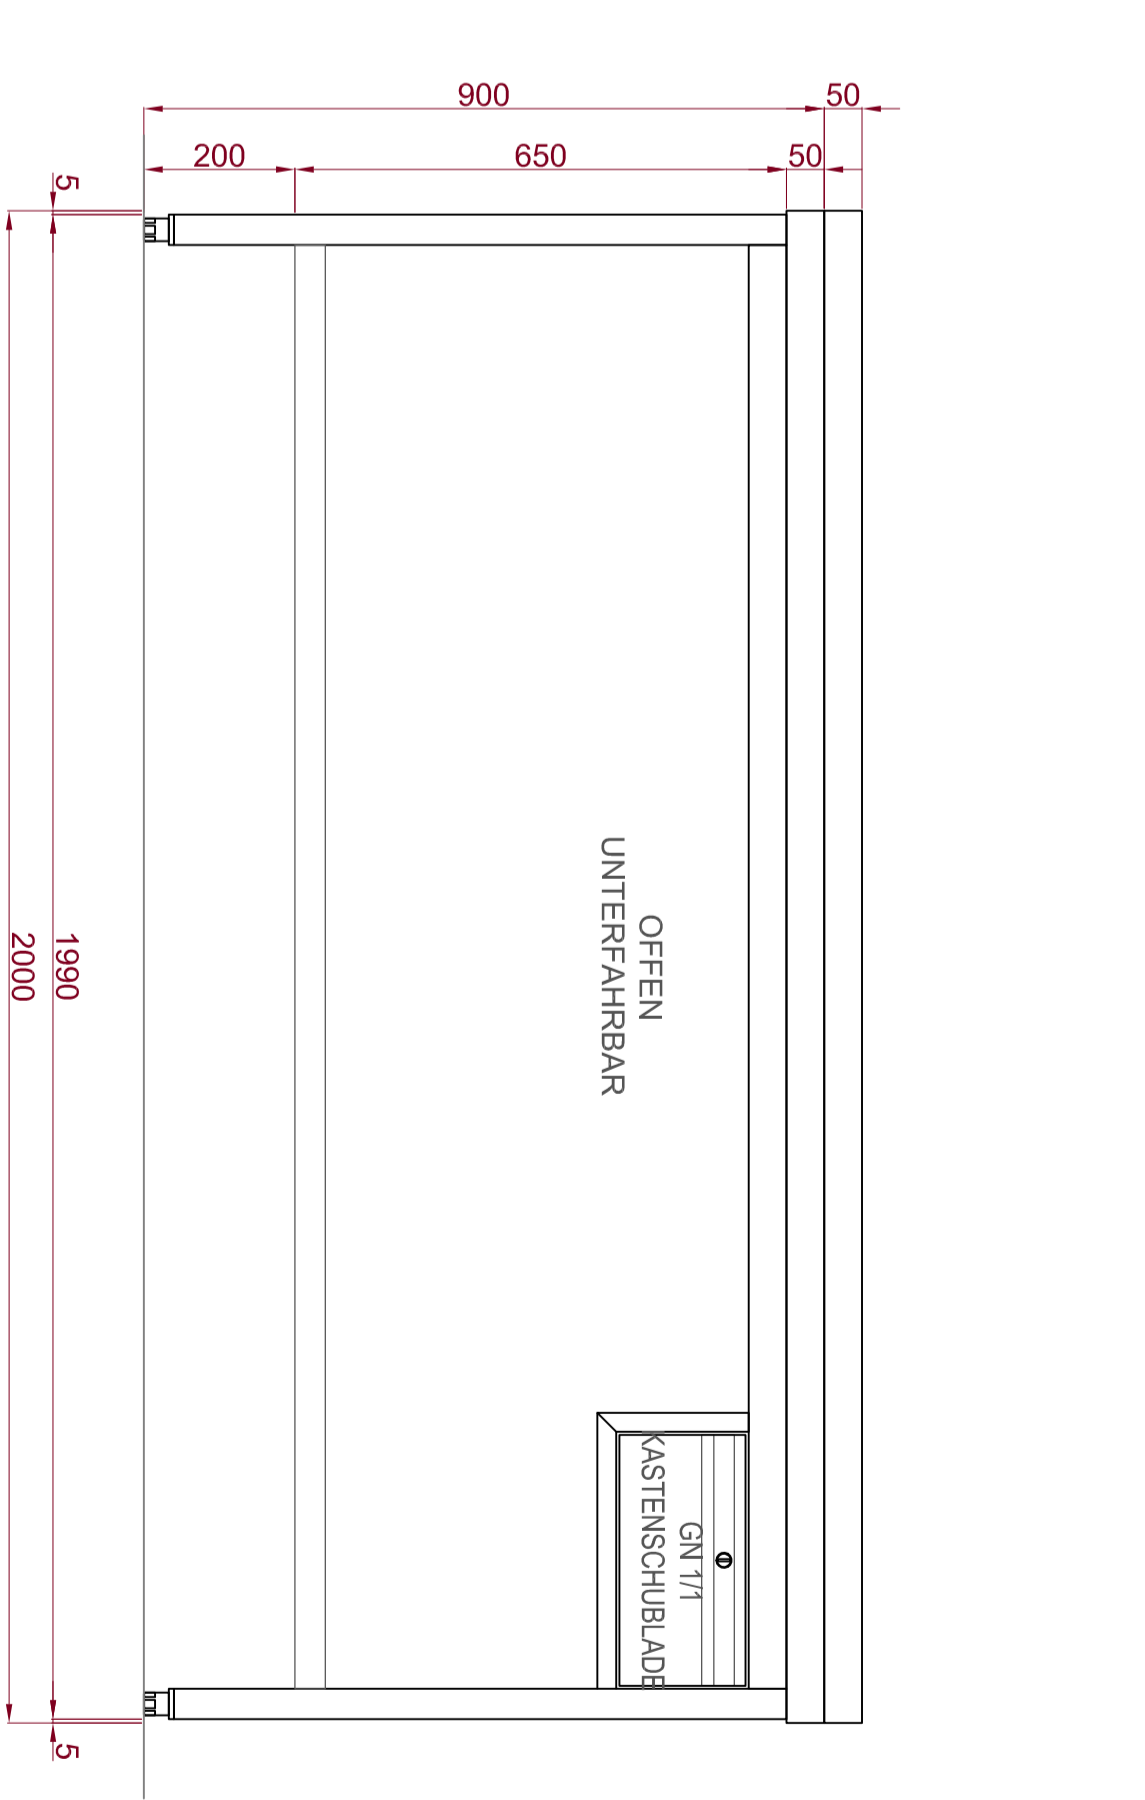



DATENBLATTTYP  
MISCHBATTERIE ODER  
BOHRUNGS Ø  
FA. JUNG GROßKÜCHEN  
ANGEBEN

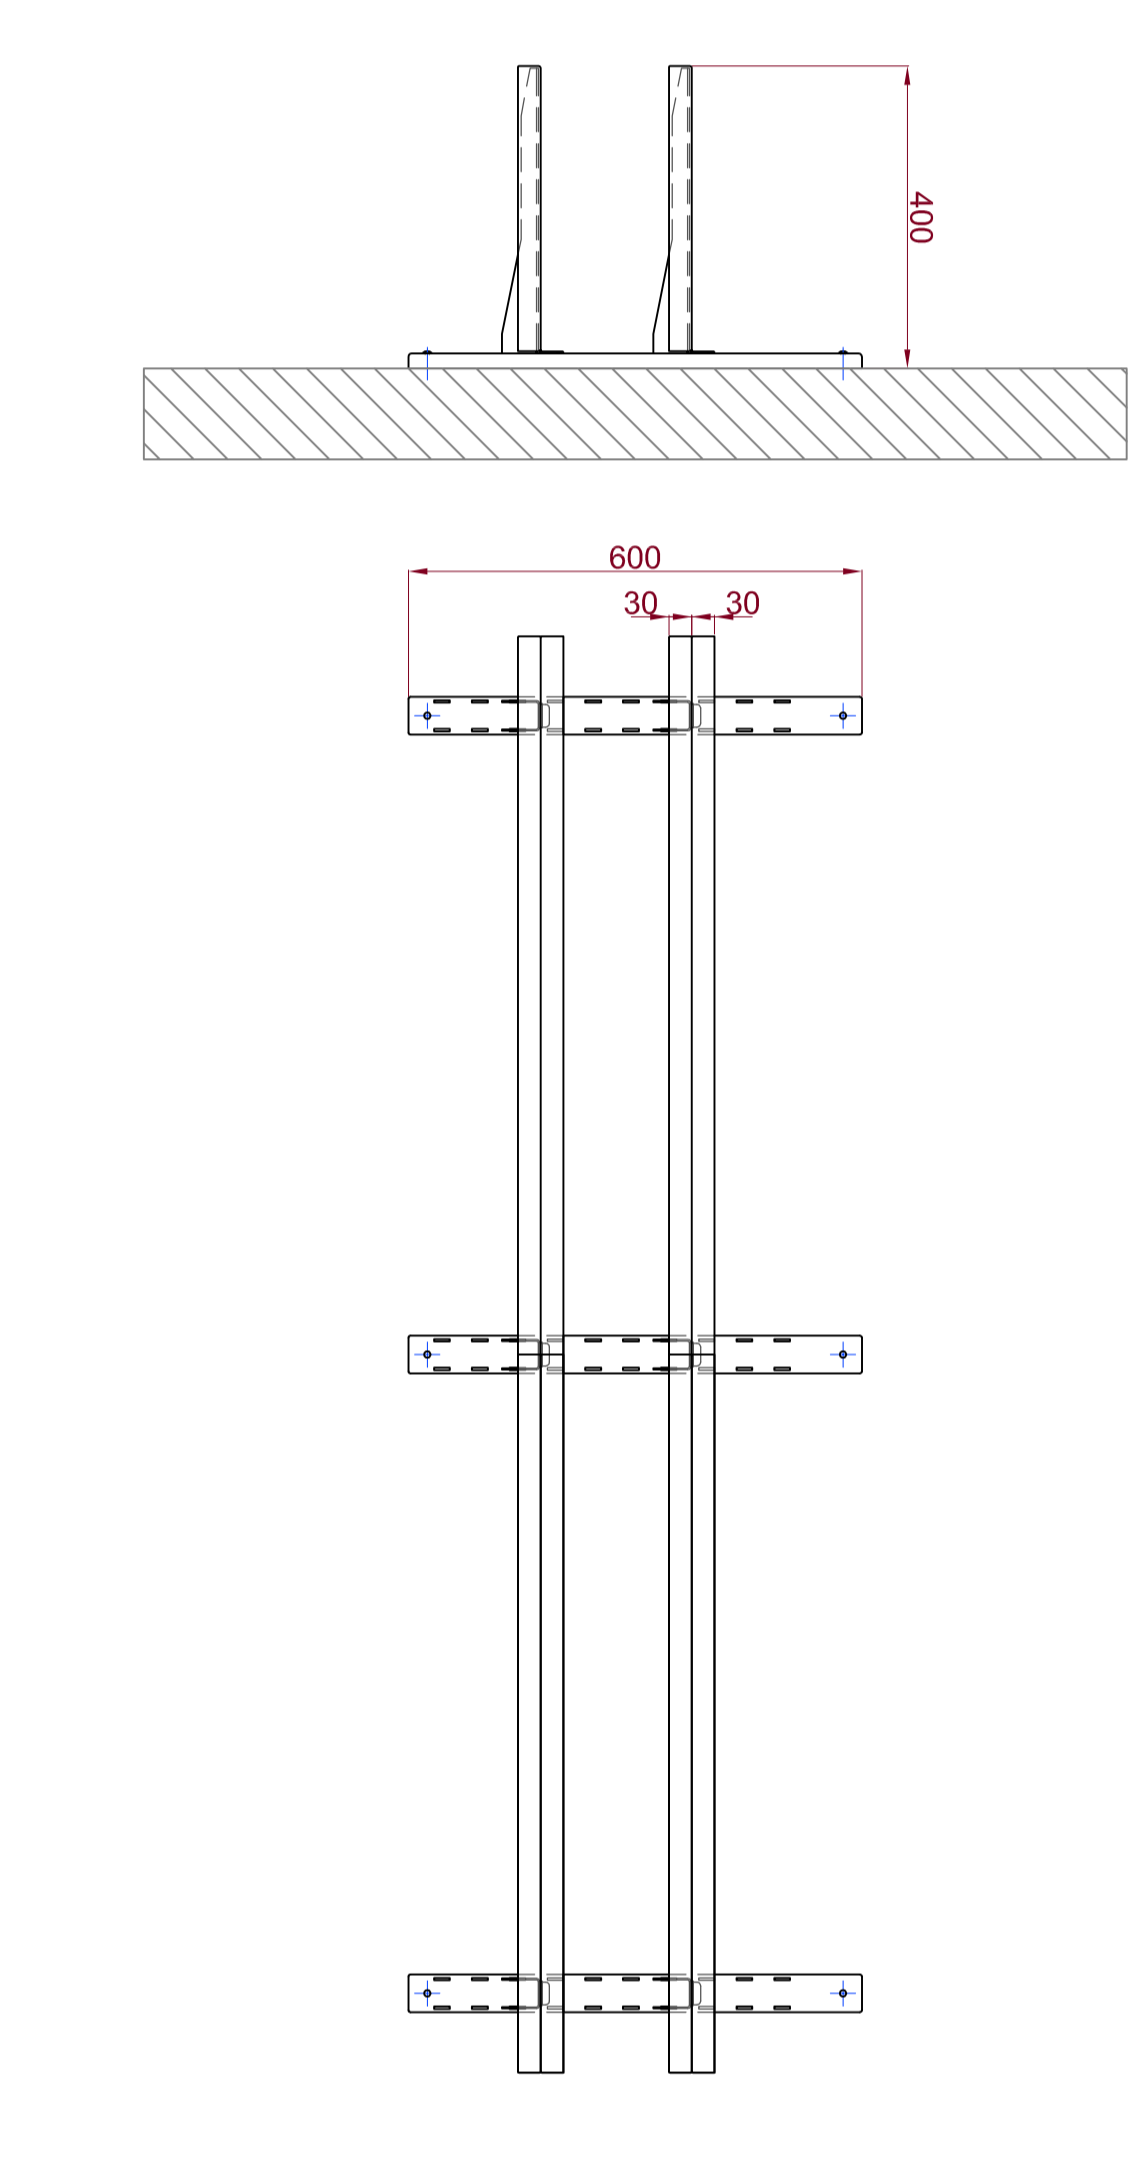


LV-POS.: 1d 1 STÜCK  
HANDWASCH-AUSGUSSKOMBINATION  
• HANDWASCHBECKEN 500 X 300 X 150 mm  
• AUSGUSSEBECKEN 400 X 400 X 200 mm,  
MIT KLAPPBAREM ROST  
• FUSZAUFSTELLUNG

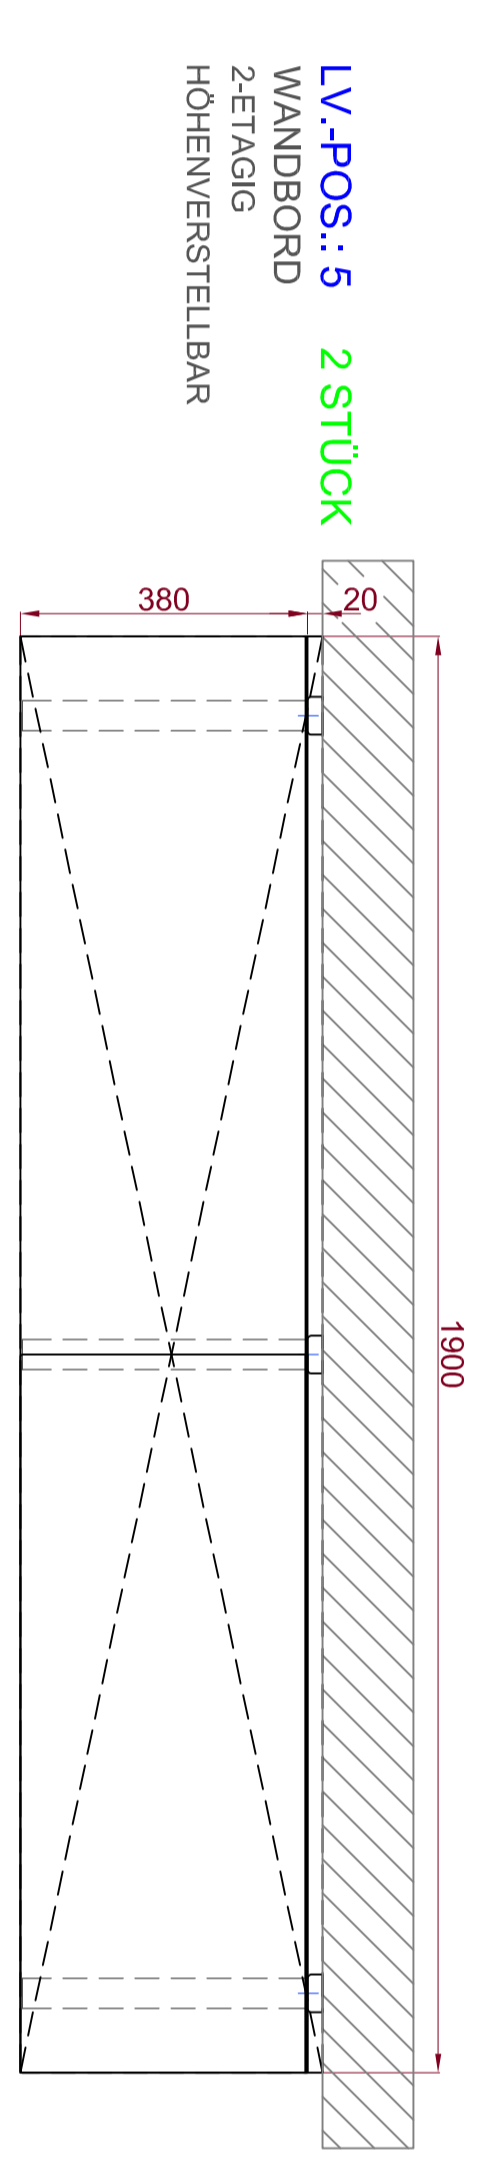

LV-POS.: 5 2 STÜCK  
WANDBORD  
2-ETNIG  
HÖHENVERSTELLBAR


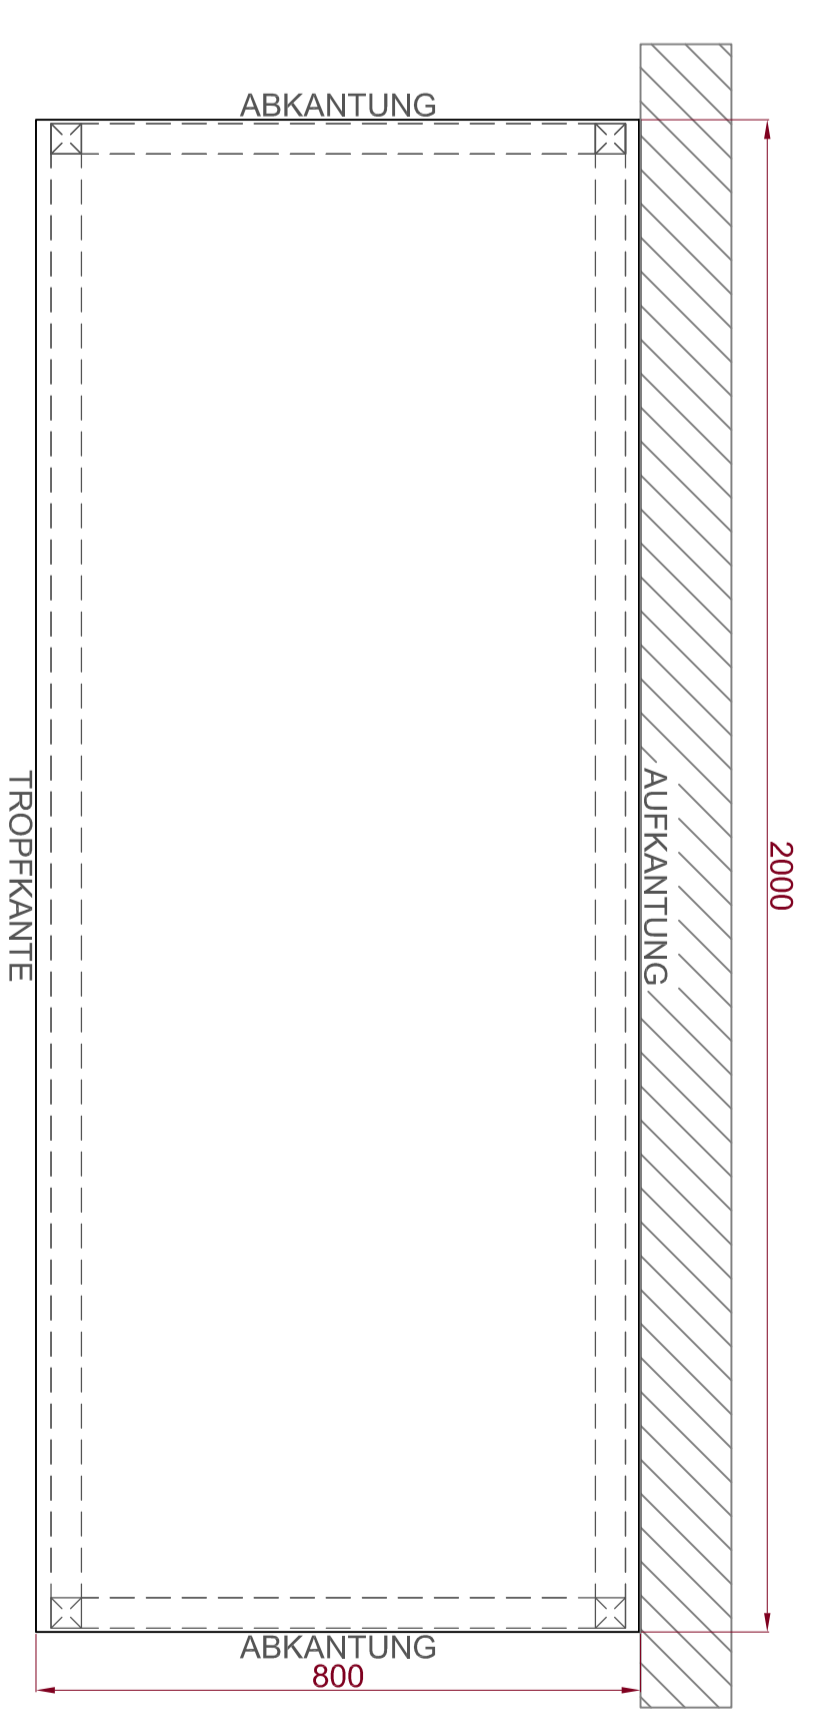


LV-POS.: 6d 1 STÜCK  
ARBEITSTISCH MIT KASTENSCHUBLADEN  
• ARBEITSPLATTE CNS 1,5 mm DICK  
• UNTERBAU: SCHALLDÄMMUNG  
• OFFEN UNTERFABRIGER  
• RECHTS 1 STÜCK UNTERGERÄTE  
KASTENSCHUBLADEN ABSCHLESBAR  
• FUSZAUFSTELLUNG

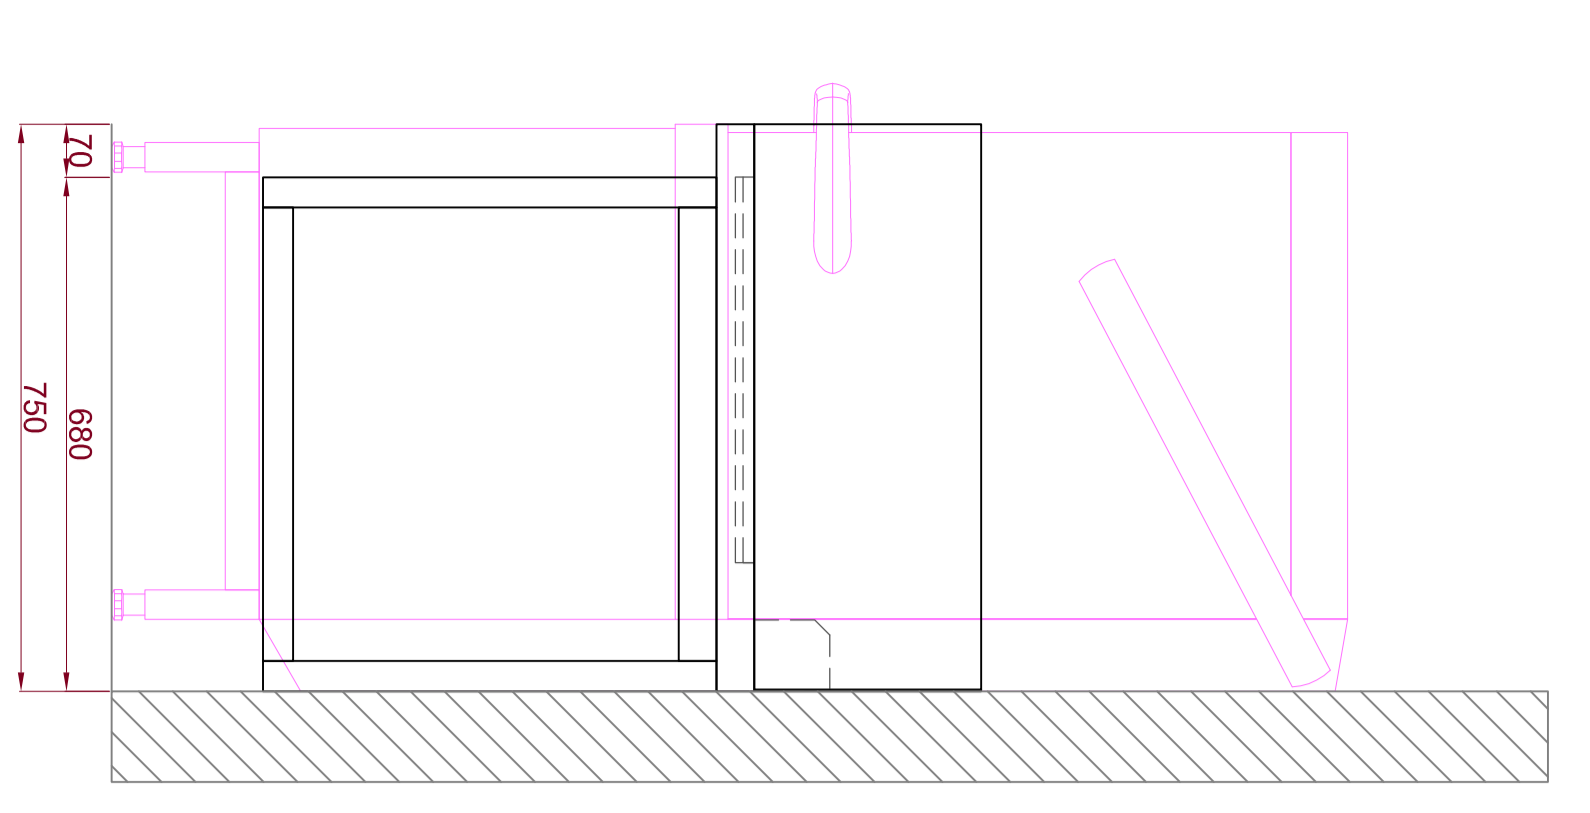




LV-POS.: 9 1 STÜCK  
ZULAUFTISCH

- TISCHPLATTE: CNS 1,5 mm DICK
- KORBLAUFBAHN MIT GEFÄLLE ZUR MASCHINE
- KORBLAUFBAHN MIT GEFÄLLE ZUR MASCHINE
- EINSCHWEISBECKEN 800 x 450 x 300 mm
- STANDROHRVENTIL
- WANDSEITIGE SPRITZSCHUTZ
- BAUSEITIGE SCHALLDÄMMBELAUFSE
- KANUSSTVZDRUCKSTUTZ CNS 40 x 40 mm
- UNTERBAU ROHRRAHMEN CNS 40 x 40 mm
- -BECKENBLENDE-SEITIG
- -ABLAGEROBEN-FEST
- -KORBLAGER MIT AUFLAGEWINKLEN
- WANDHÄNGEND

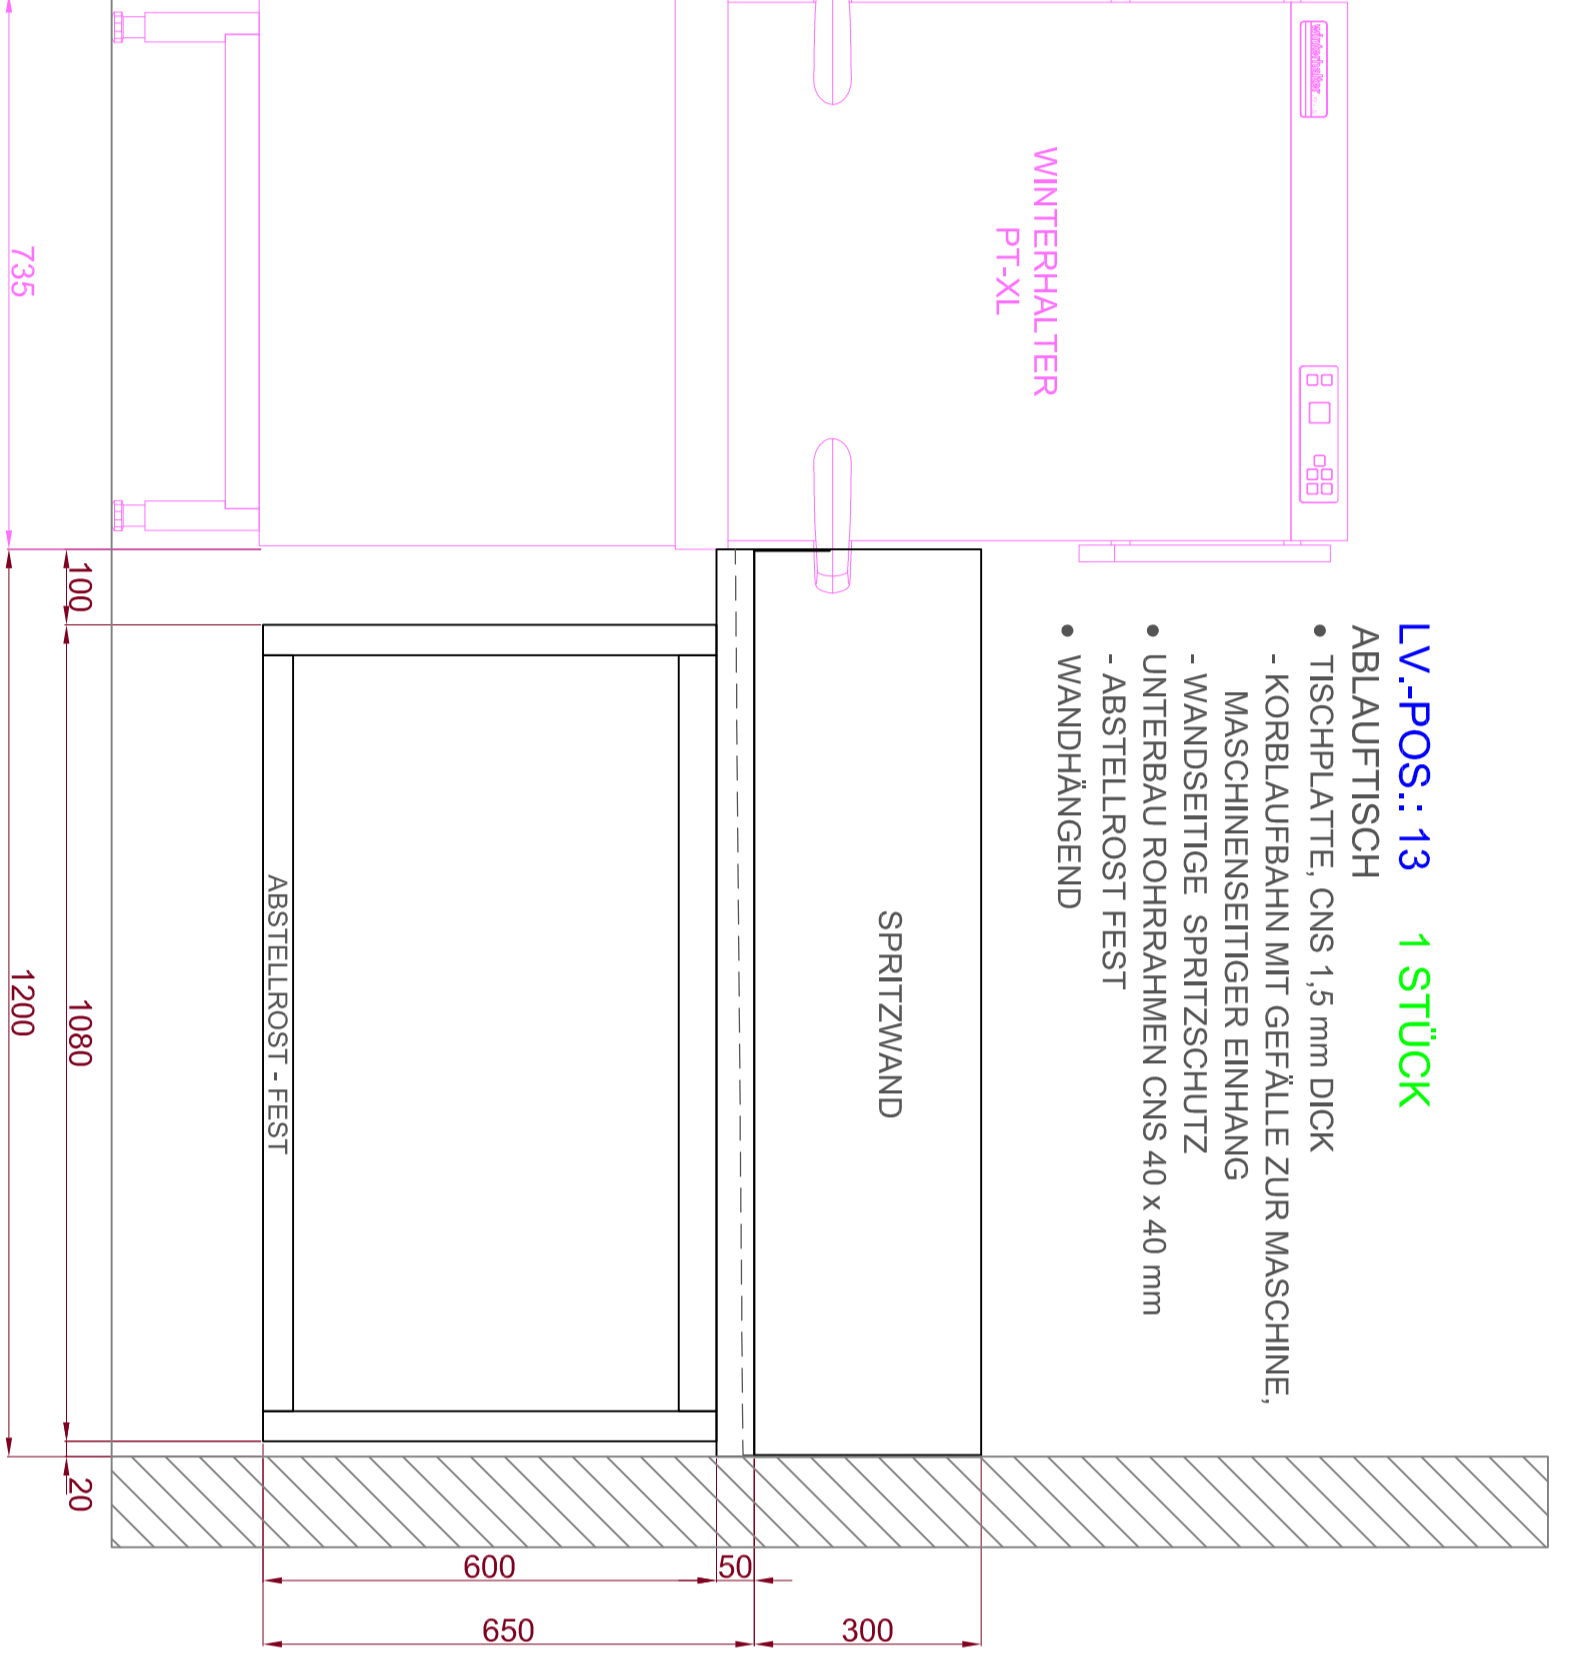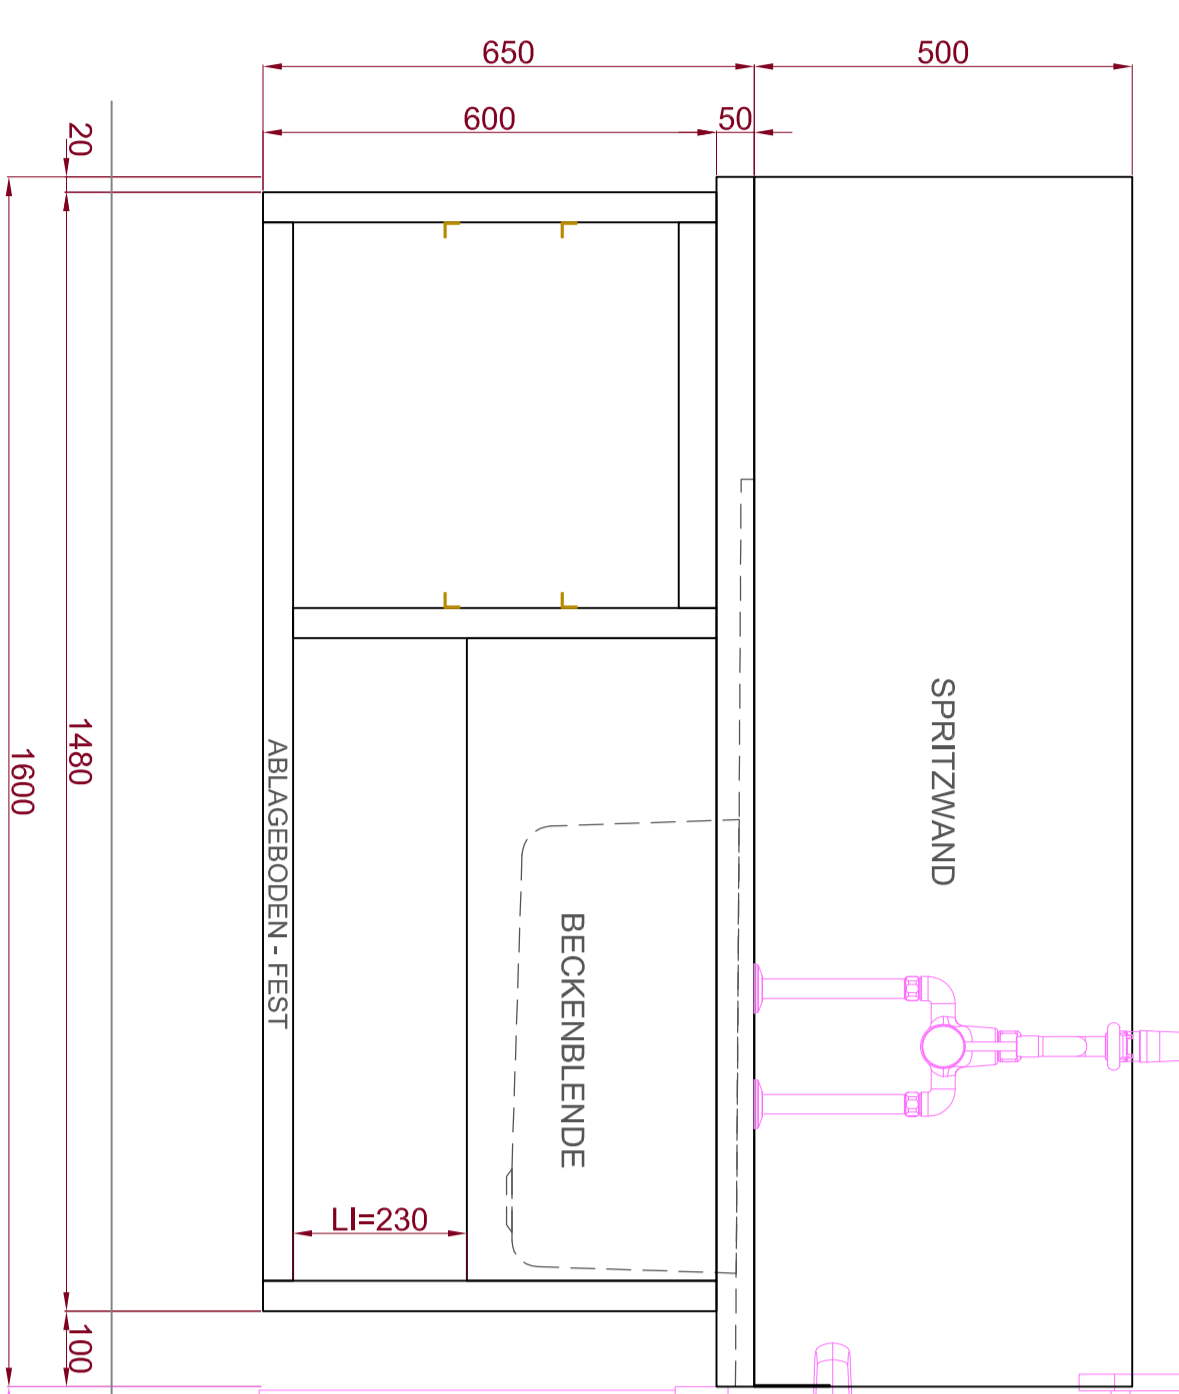


LV-POS.: 13 1 STÜCK  
ABLAUFTISCH

- TISCHPLATTE: CNS 1,5 mm DICK
- KORBLAUFBAHN MIT GEFÄLLE ZUR MASCHINE
- KORBLAUFBAHN MIT GEFÄLLE ZUR MASCHINE
- WANDSEITIGE SPRITZSCHUTZ
- UNTERBAU ROHRRAHMEN CNS 40 x 40 mm
- -ABSIEBLROST FEST
- WANDHÄNGEND

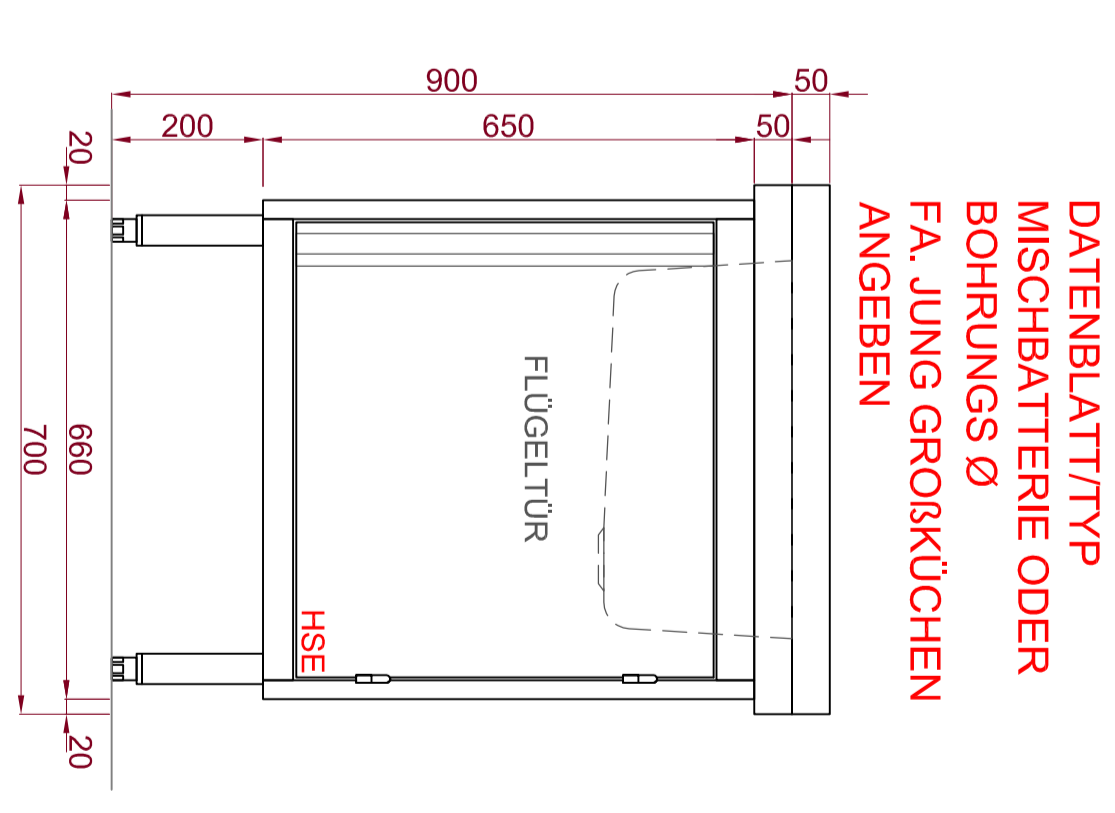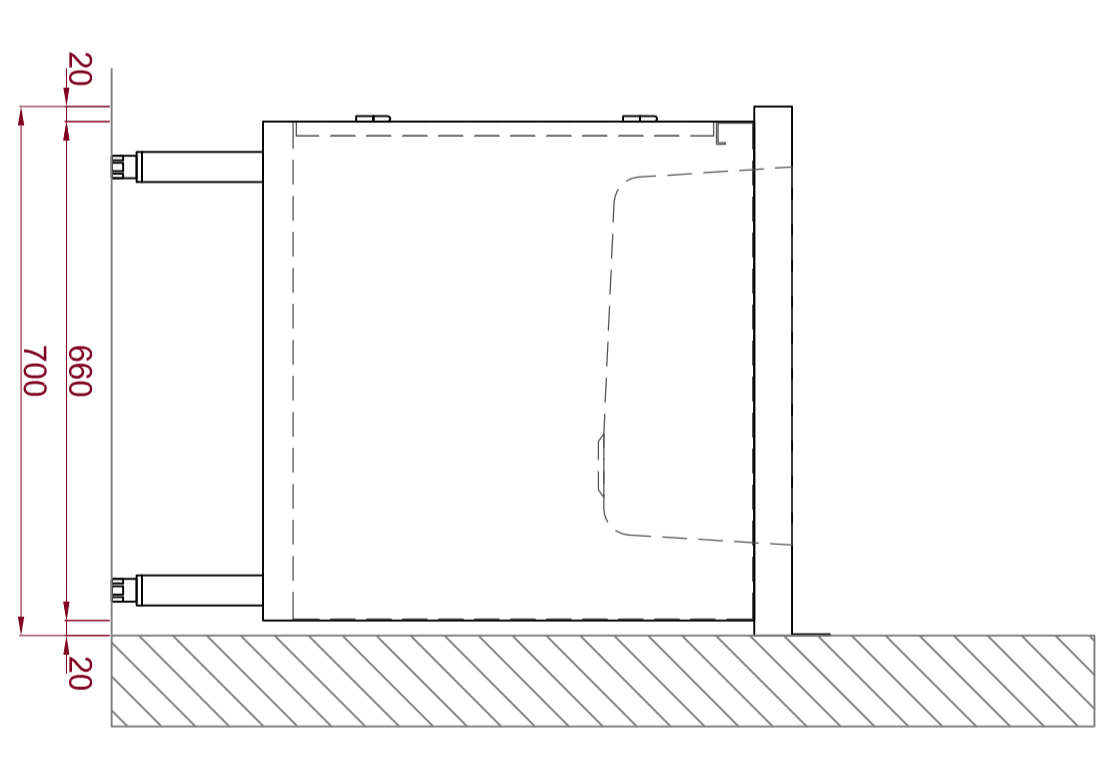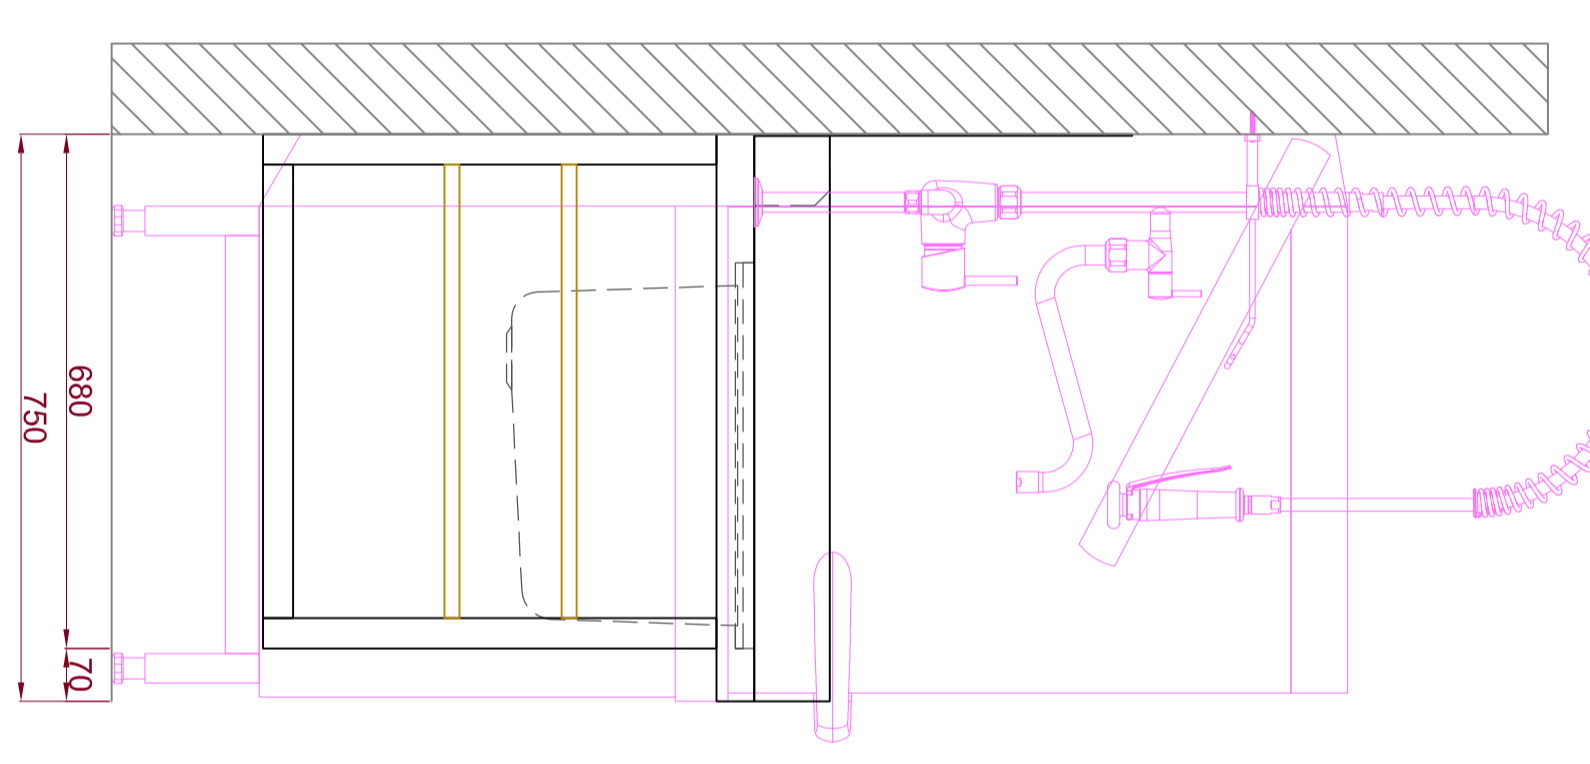


DATENBLATTTYP  
MISCHBATTERIE ODER  
BOHRUNGS Ø  
FA. JUNG GROßKÜCHEN  
ANGEBEN

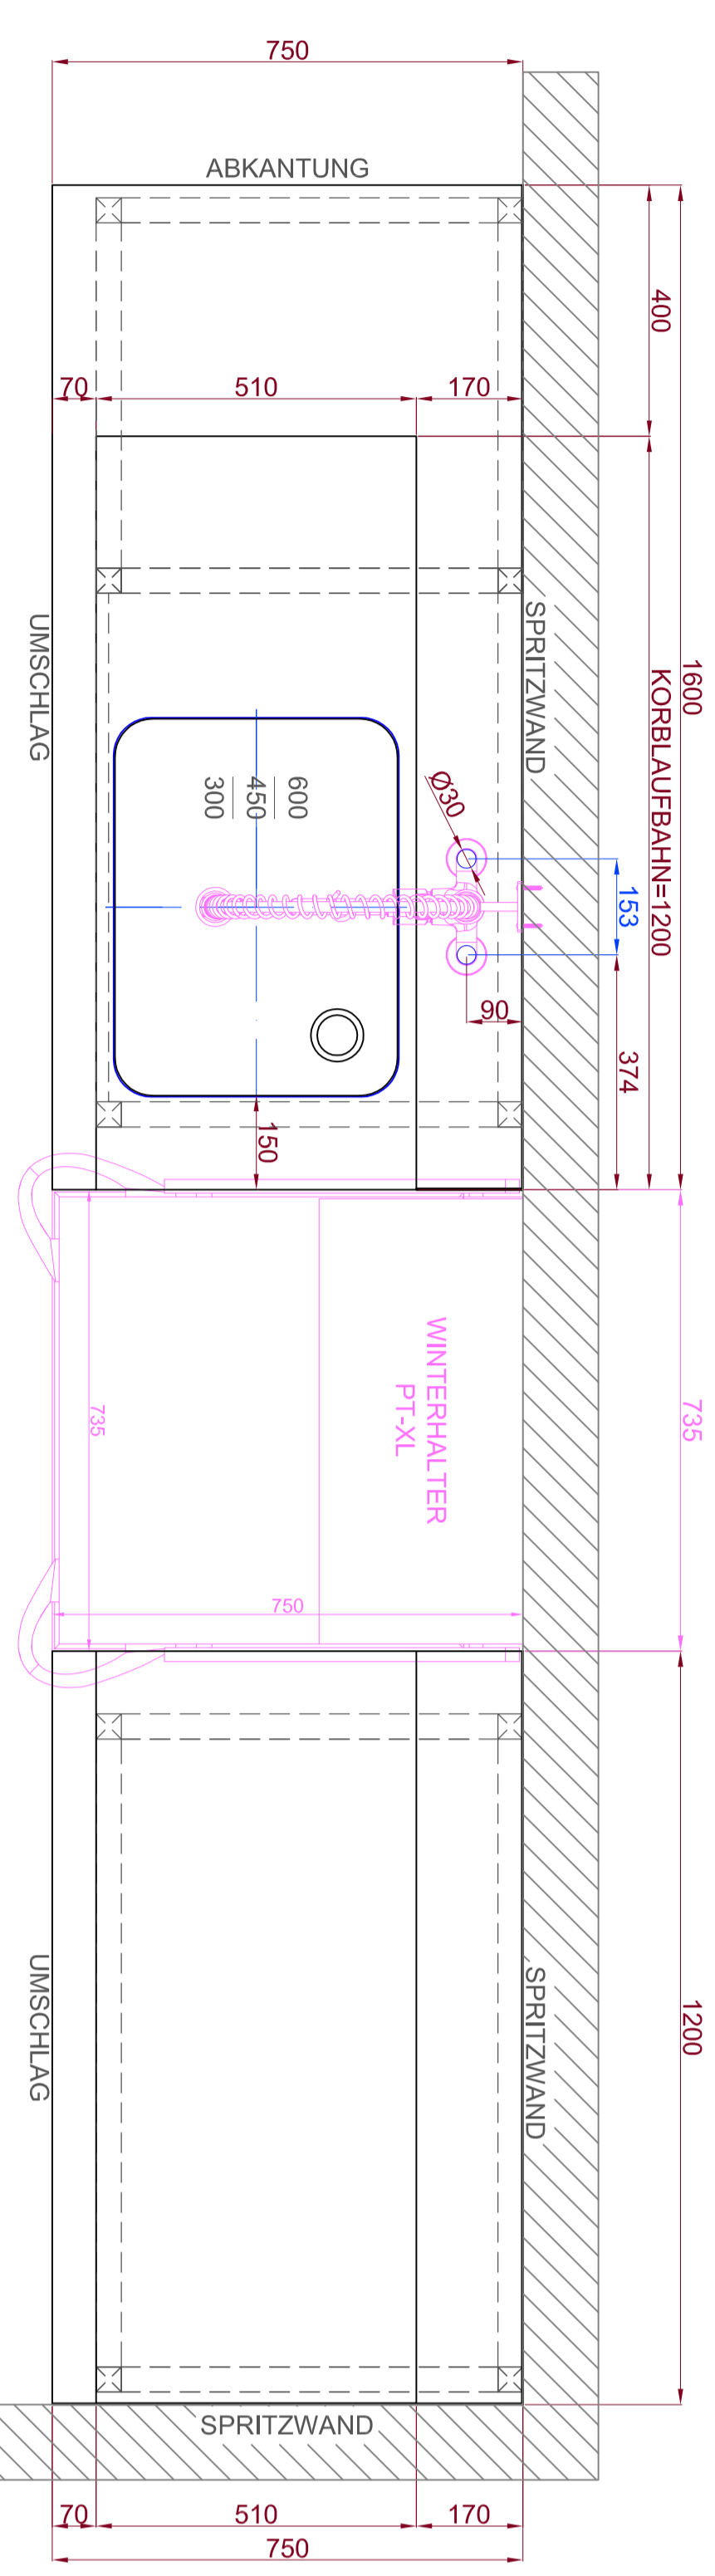

LV-POS.: 7d 1 STÜCK  
SPÜLTISCH

- ARBEITSPLATTE CNS 1,5 mm DICK
- 1 BECKEN 500 X 500 X 250
- UNTERZÜGE: SCHALLDÄMMUNG
- UNTERBAU ROHRRAHMEN
- FUSZAUFSCHRAUK
- FUSZAUFSSTELLUNG
- HINGEFAUSCHÜHRUNG HSE

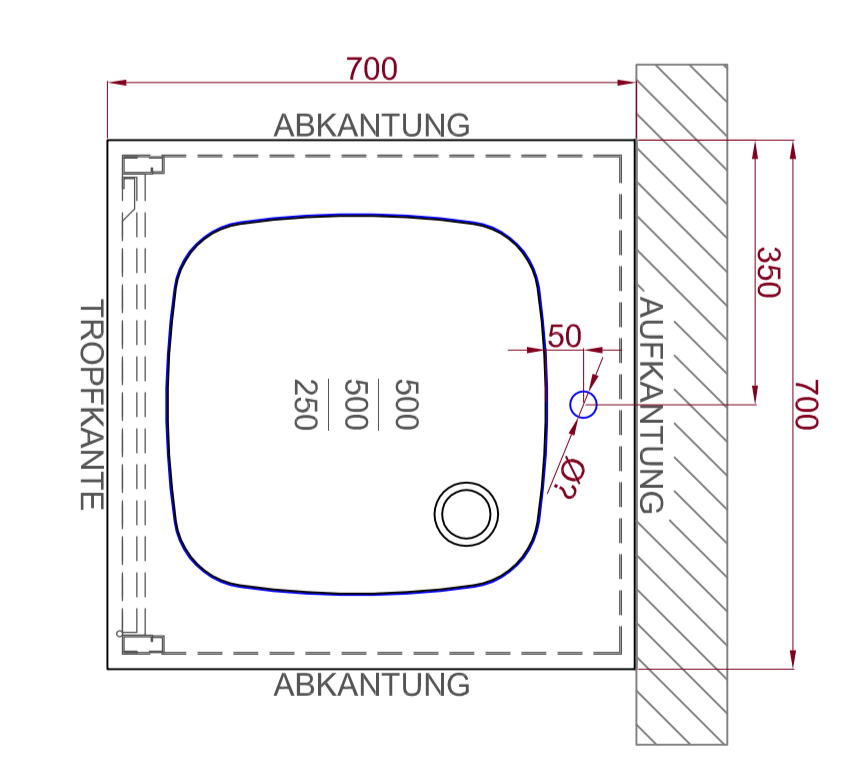

**HINWEISE:**  
1: DIE DARSTELLUNG DER EINBAUGRÖßE GILT NUR BEI VERANSCHLÜßUNG UND ENTSPRICHT DEN VERBUNDENEN TECHNISCHEN DATEN. DIE GRÖßEN DER VERBUNDENEN MASSE SIND BEZUGSWEISE: SIE GELTEN AB FERTIG GEFERTIGTER WAND ODER FERTIGER UNTERZÜGE.

**MASSZEITUNG:**  
1: DIE DARSTELLUNG DER EINBAUGRÖßE GILT NUR BEI VERANSCHLÜßUNG UND ENTSPRICHT DEN VERBUNDENEN TECHNISCHEN DATEN. DIE GRÖßEN DER VERBUNDENEN MASSE SIND BEZUGSWEISE: SIE GELTEN AB FERTIG GEFERTIGTER WAND ODER FERTIGER UNTERZÜGE.

**MASSZEITUNG NICHT AUS DER ZEICHNUNG GEMESSEN WERDEN**

NR.	ÄNDERUNG	DATUM	BEARB.	BESTÄTIGUNG
A	1			

BEZUGSWEISE	MASSZEITUNG	MASSZEITUNG
EINTRAUSPORTMASSE	TISCHPLATTE	LOBE
LÄNGE MAX.	UNTERBAUEN	KOMBIERT
HÖHE MAX.	AUFSÄTZE	
BREITE MAX.	TAFELTRUISCH	
	VORBAU	

**0820 - MÖBEL**  
WERKPLANUNG - CNS - MÖBEL  
LV-POS.: 1d; 5; 6d; 7d; 9; 13

AUFTRAGGEBER: JUNGGROSSKÜCHEN  
HILFEN AM KÄSENSTUHL - MÜNSTERSTRASSE 3  
METALLBAU BENNENWITZ GMBH  
GASTRO- UND KÜCHENTECHNIK  
FA. JUNG GROßKÜCHEN  
04171 KADOLZ G  
www.jung.de  
Zentrum@jung.de

BEARBETTER: SILVIO KOTHE  
0106/2018

MASSZEITUNG: 18-0820-01/-

