


**LIEFERUNG: - 2 TEILE UNTERBAU
- 1x ARBEITSPLATTE
- 1x HWAK**

- LV-POS.: 1 1 STÜCK**
ARBEITSSCHRANKKOMBI
- ARBEITSPLATTE CNS, 1,5 mm DICK
 - UNTERZÜGE, SCHALLDÄMMUNG
 - UNTERBAU VON LINKS:
 - ARBEITSPLATTEÜBERSTAND
 - UNTERBAU OFFEN MIT
 - HOHEVERSTELLBAREN ZWISCHENBODEN
 - UNTERBAU OFFEN MIT BECKENBLLENDE
 - FUSZAUFFSTELLUNG
 - **HYGIENAUSFÜHRUNG HSE**

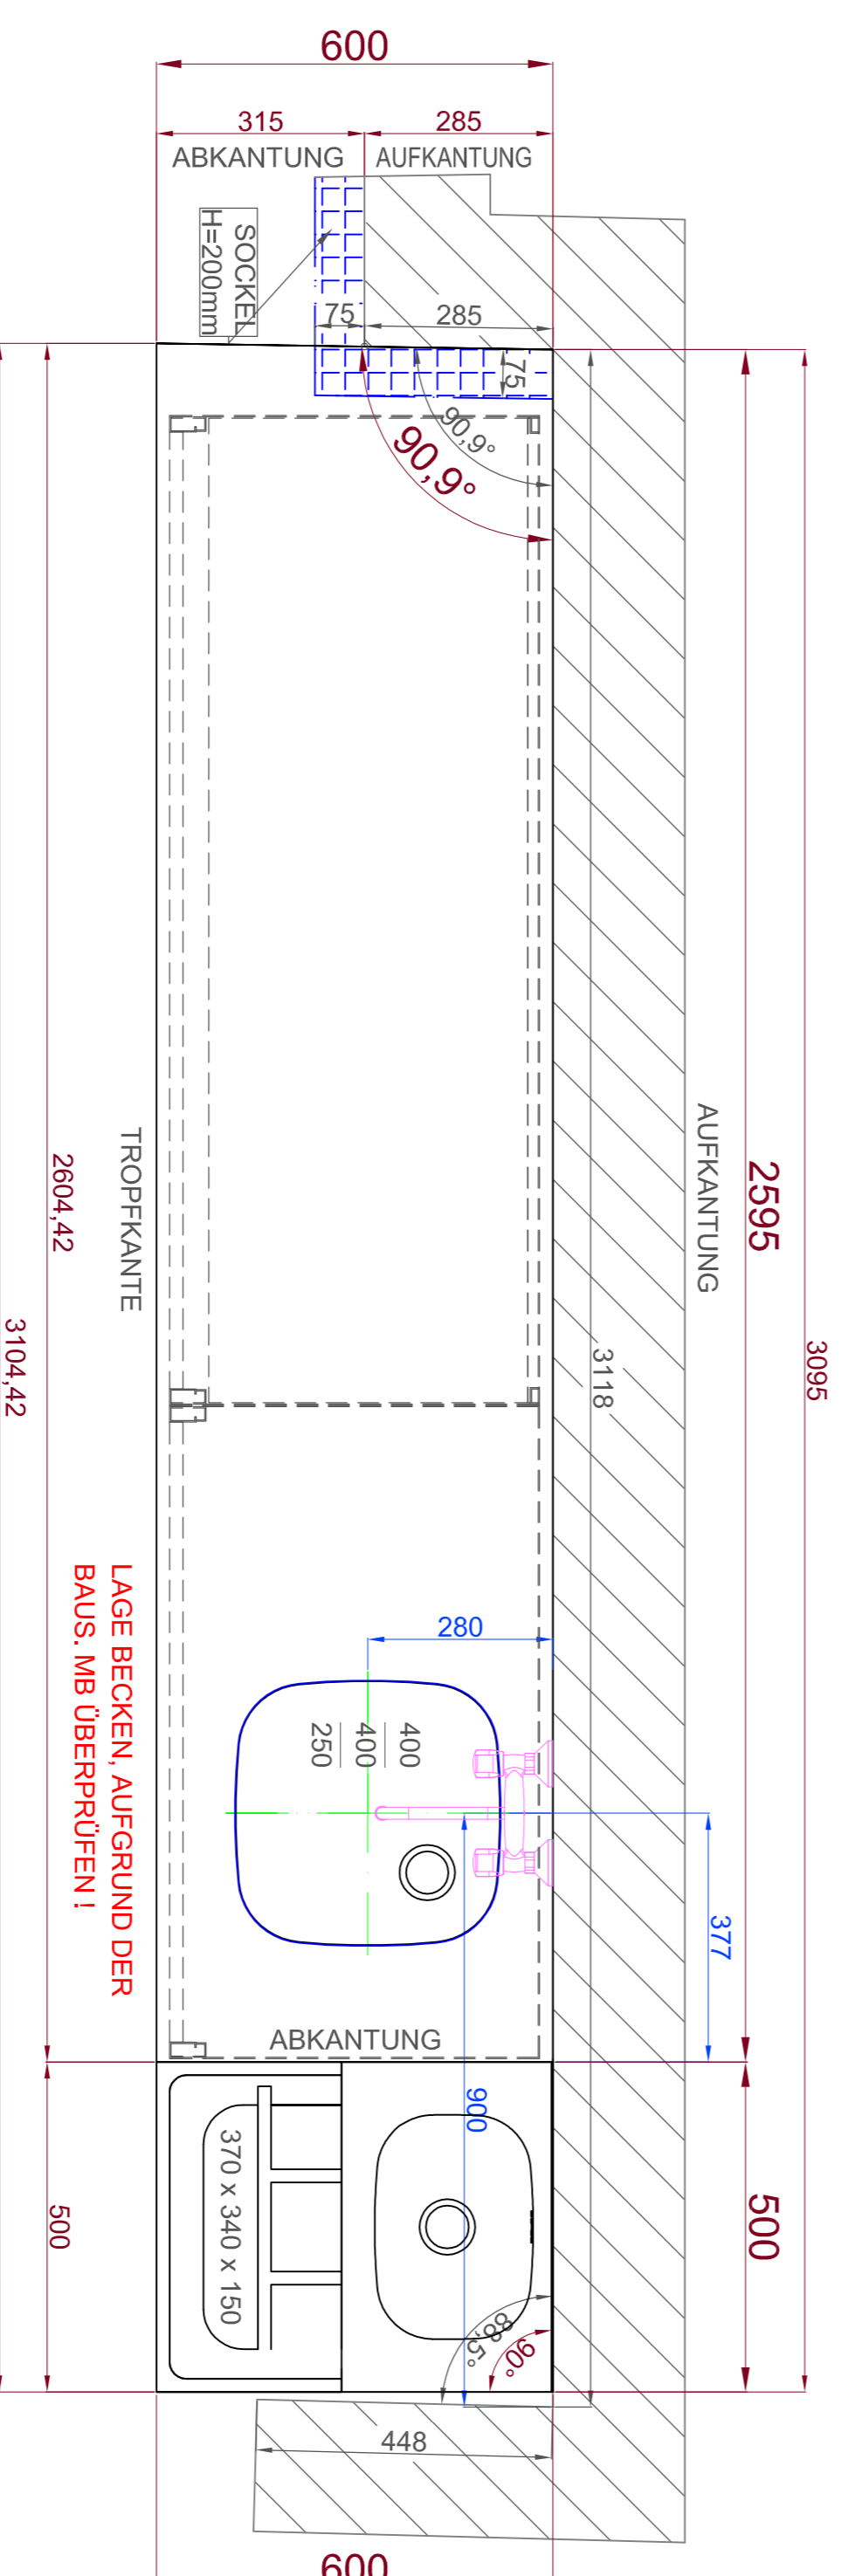

- LV-POS. 2 1 STÜCK**
HANDWASCH-AUSGUSSKOMBINATION
- STEHEND
 - HANDWASCHBECKEN 340 X 240 X 150 mm
 - AUSGUSSEBECKEN 370 X 340 X 150 mm,
 - MIT AUFLAGE-PVC-ROST

ZULIEFERTEILE
 AUFTRAGGEBER
 ZUKAUFTEILE
 metall

HINWEISE:
 1. DIE DARSTELLUNG DER EINBAUGERÄTE DIENT NUR DER VERANSCHAULICHUNG UND ENTSPRICHT NICHT DEREN TATSÄCHLICHEM AUSSEHEN.
 2. DIE ANGEZEIGTEN MASSE SIND FERTIGMAASSE. SIE GELTEN AB FERTIG GEFLESTER WAND ODER FERTIGFUSZBODEN!

NR.	ÄNDERUNG	DATUM	BEARB.	BESTÄTIGUNG
A	1..			

MASSE DÜRFEN NICHT AUS DER ZEICHNUNG GEMESSEN WERDEN
 DIE VORLIEGENDE ZEICHNUNG IST EIGENTUM DER FIRMA > METAB <
 SÄMTLICHE SICH AUS DEM URHEBERRECHTSGESETZ ERGEBENDEN
 RECHTE VERBLEIBEN AUSSCHLIESSLICH BEI UNS

EINTRANSPORTMASSE		LOSE	MONTIERT
LÄNGE MAX.	: mm	TISCHPLATTE	
HÖHE MAX.	: mm	UNTERBAUTEN	
BREITE MAX.	: mm	AUFSÄTZE	
		TABLETTRUTSCHE	
		VORBAU	

0841 - LA BAGUETTE
 WERKPLANUNG - ARBEITSSCHRANKANLAGE
 LV-POS.: 1; 2

AUFTRAGGEBER:
JUNG GROSSKÜCHEN
 IHRINGEN AM KAISERSTUHL - MUNSTERSTRASSE 3

METALLEBAU BENNEWITZ GMBH
 GASTRO- UND KÜCHENTECHNIK
 01471 RADEBURG
 GEMWERESTRASSE 2

BEARBEITER:
 GRIT KIENGL

DATEM: 06.06.2018

MASZSTAB: A1

18-0841-01 / -

