


ABWASSER		Geräte
Nr.	Stück	Kühltisch
AW 1	1	Ablauf DNS50 (100mm a.d.Sk.)

Kälte		Geräte
Nr.	Stück	Kühltisch
K1	1	Kälteleitung 0,37kW bei VT -10°C


Elektro		Geräte
Nr.	Stück	Kühltisch
E1	1	EL: 230V 2,4kW Kabel 2m a.d. Sk
E2	1	EL: 230V 2,6kW Kabel 2m a.d. Sk
E3	1	EL: 230V 1,0kW Kabel 3m a.d. Sk
E4	1	EL: 230V 1,0kW Kabel 3m a.d. Sk
E5	1	EL: 230V 1,0kW Kabel 3m a.d. Sk
E6	1	EL: 230V 1,0kW Kabel 3m a.d. Sk

Zeichenerklärung

- ü.OKFFB =über Oberkante Fertig-Fußboden
- a.d.Wk =aus der Wand kommend
- a.d.Bk =aus dem Boden kommend
- a.d.Sk =aus dem Sockel kommend
- =Abwasser
- =Kaltwasser
- =Warmwasser
- =Gaszuleitung
- =Elektro-Zuleitung
- =Arbeitssteckdose 230 V
- =Arbeitssteckdose 400 V
- =EDV-Anschluss
- =Telefonanschluss
- =Kälteleitung
- =Bodenauslauf Syphon Bauseitig

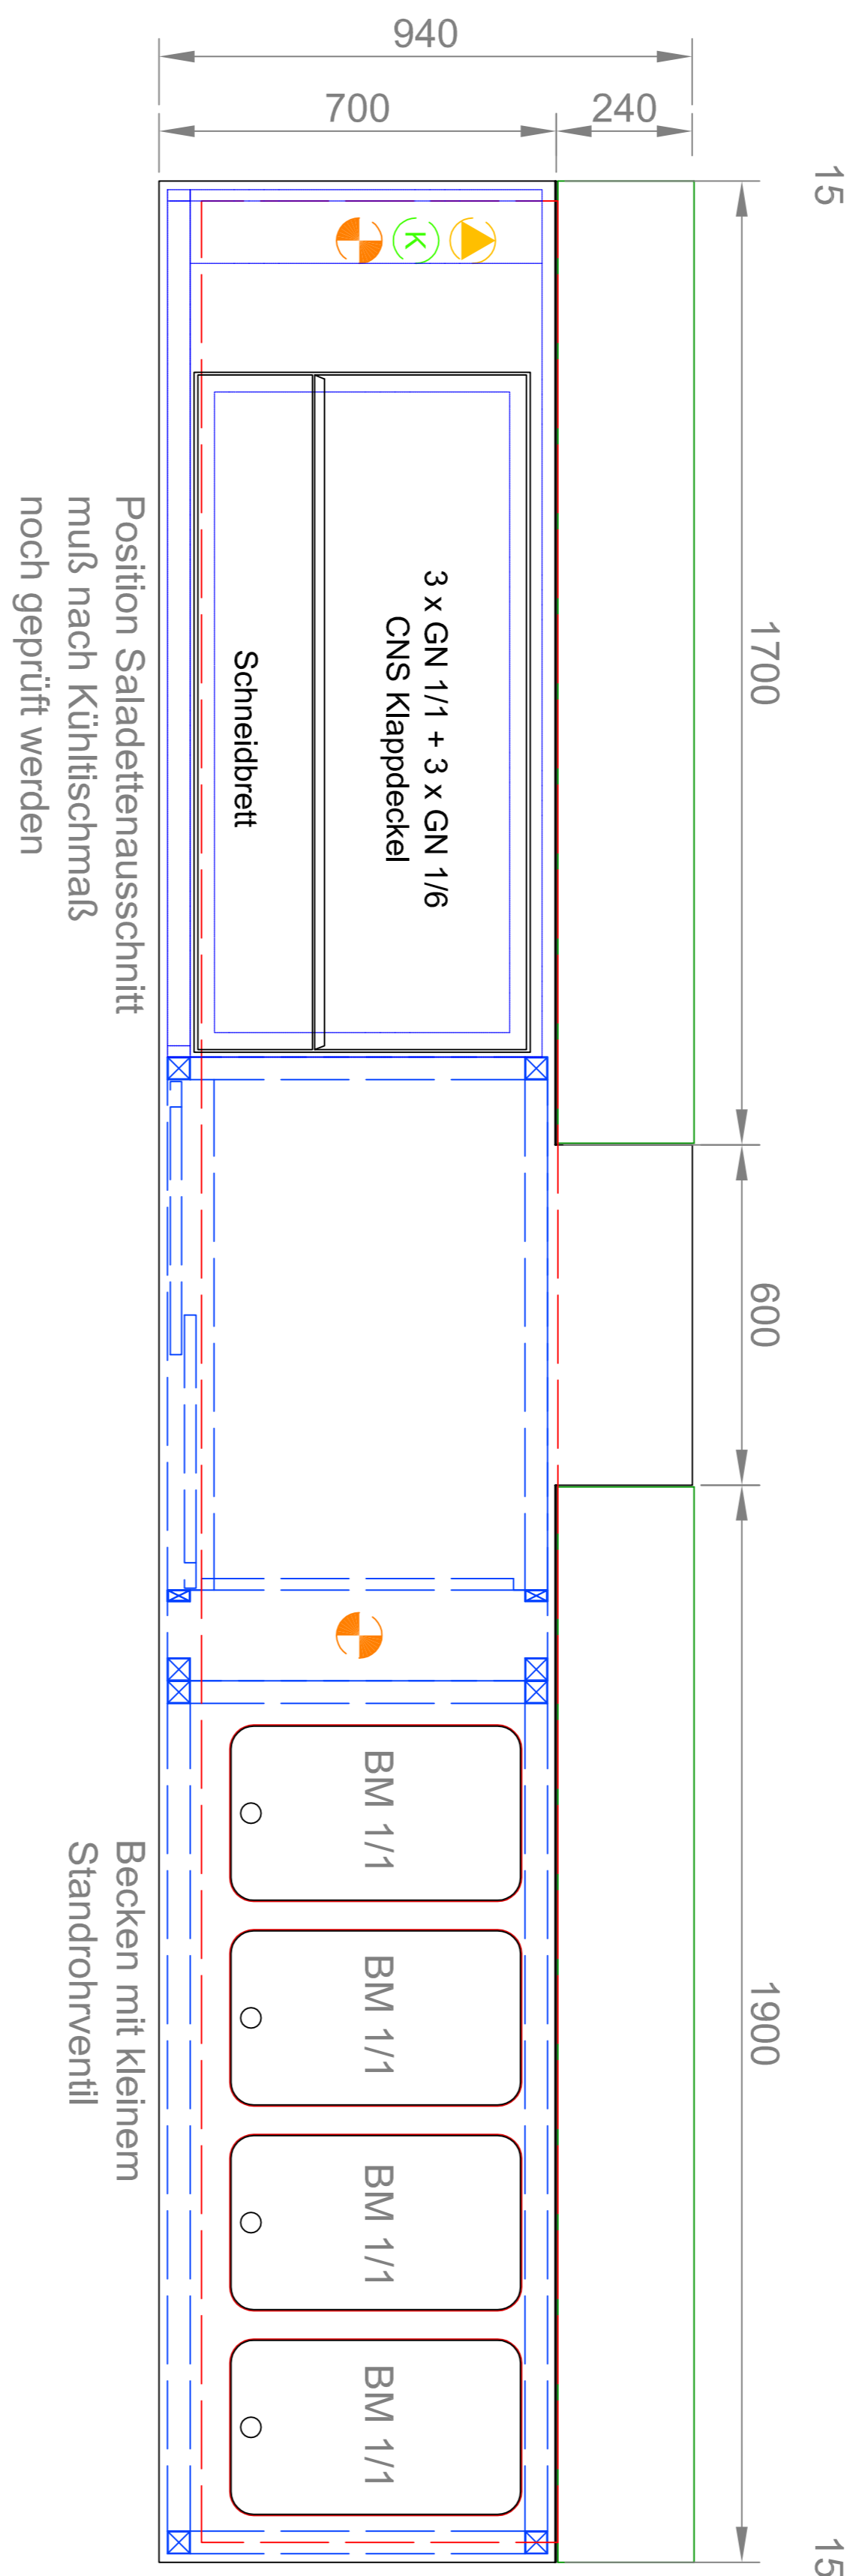

Sockel + Installationsplan

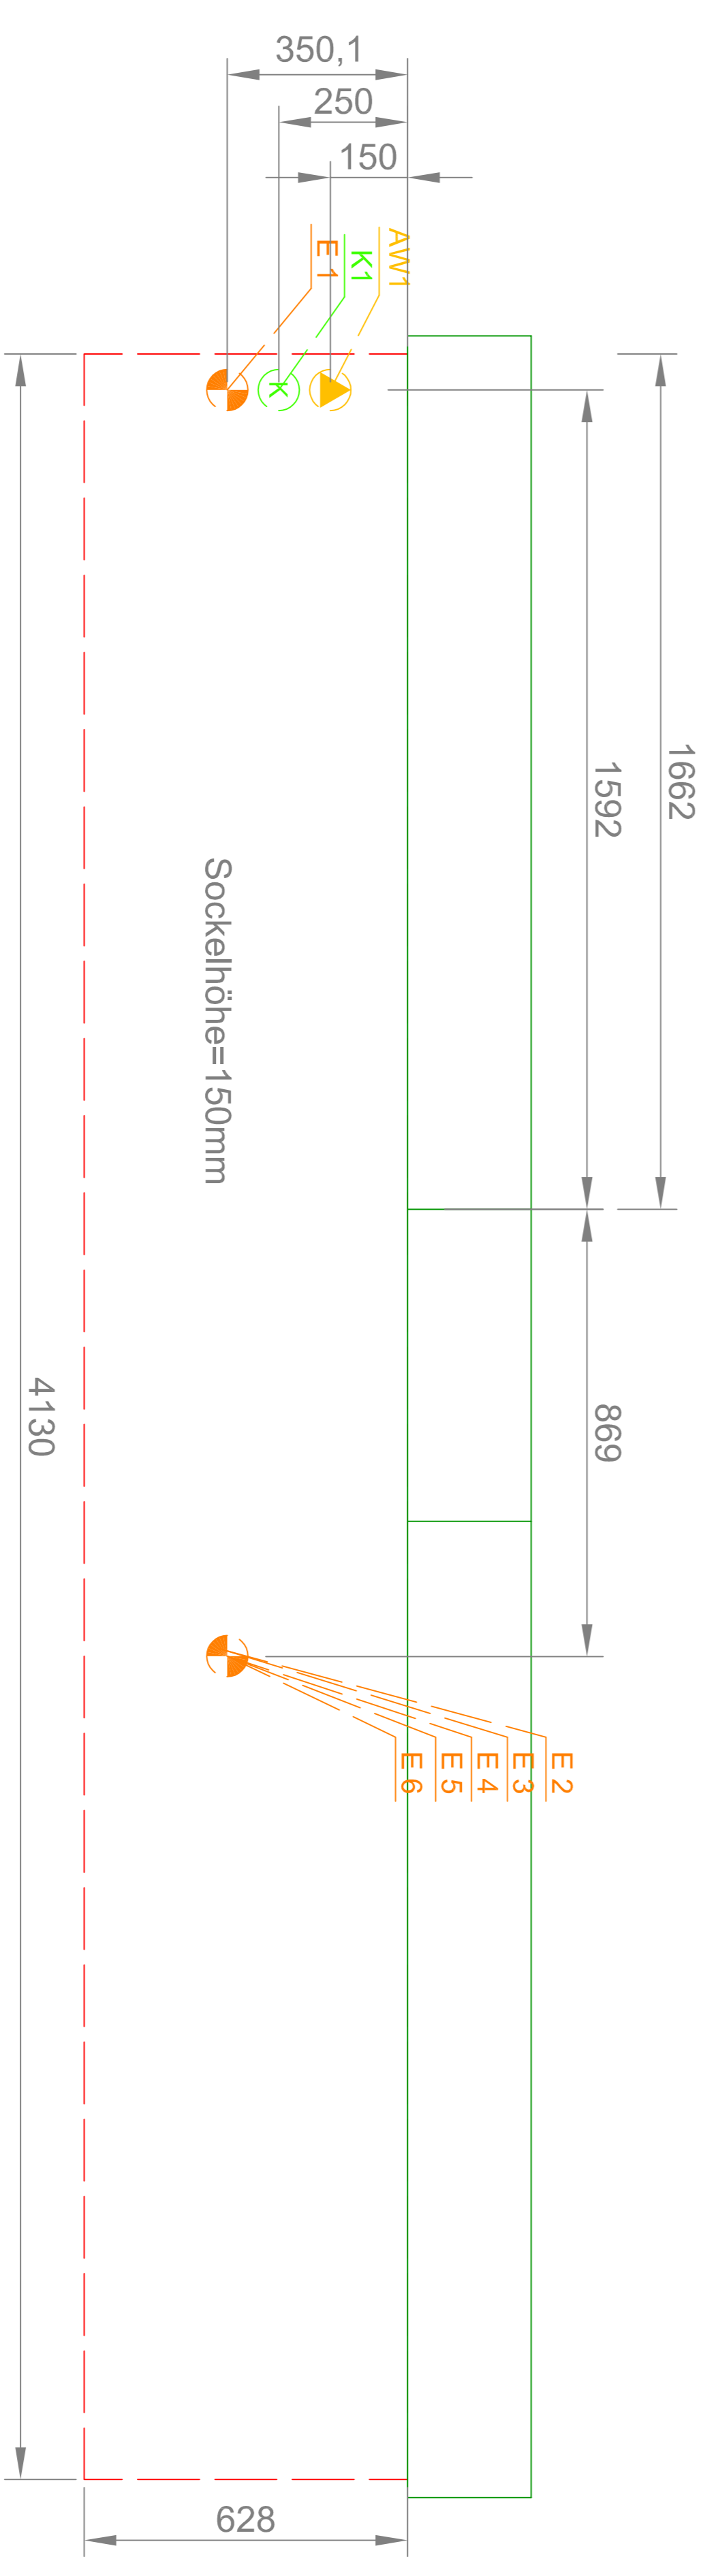

Sockelmaße fertig gefliest

Verwendungsbereich		Zul. Abw.)	(Oberfl.)	Maßstab 1:10	(Gewäch)
Sockelmaße fertig gefliest				Maßstab 1:10	
Hersteller (Halbzeug)				Hersteller-Nr.	
Produkt- oder Geseh.-Nr.				Produkt- oder Geseh.-Nr.	

Ohne unsere Genehmigung darf diese Zeichnung weder kopiert, vervielfältigt, noch dritten Personen oder Mitbewerbern zugänglich gemacht werden (§§17,18 u. 19 UWG.)

Zust.	Änderung	Datum	Name	Gepr.	Norm

		Fa. Jung	
Mundenhof Gastronomie		1170919_01_00_FZ.DWG	