


Sockel + Installationsplan

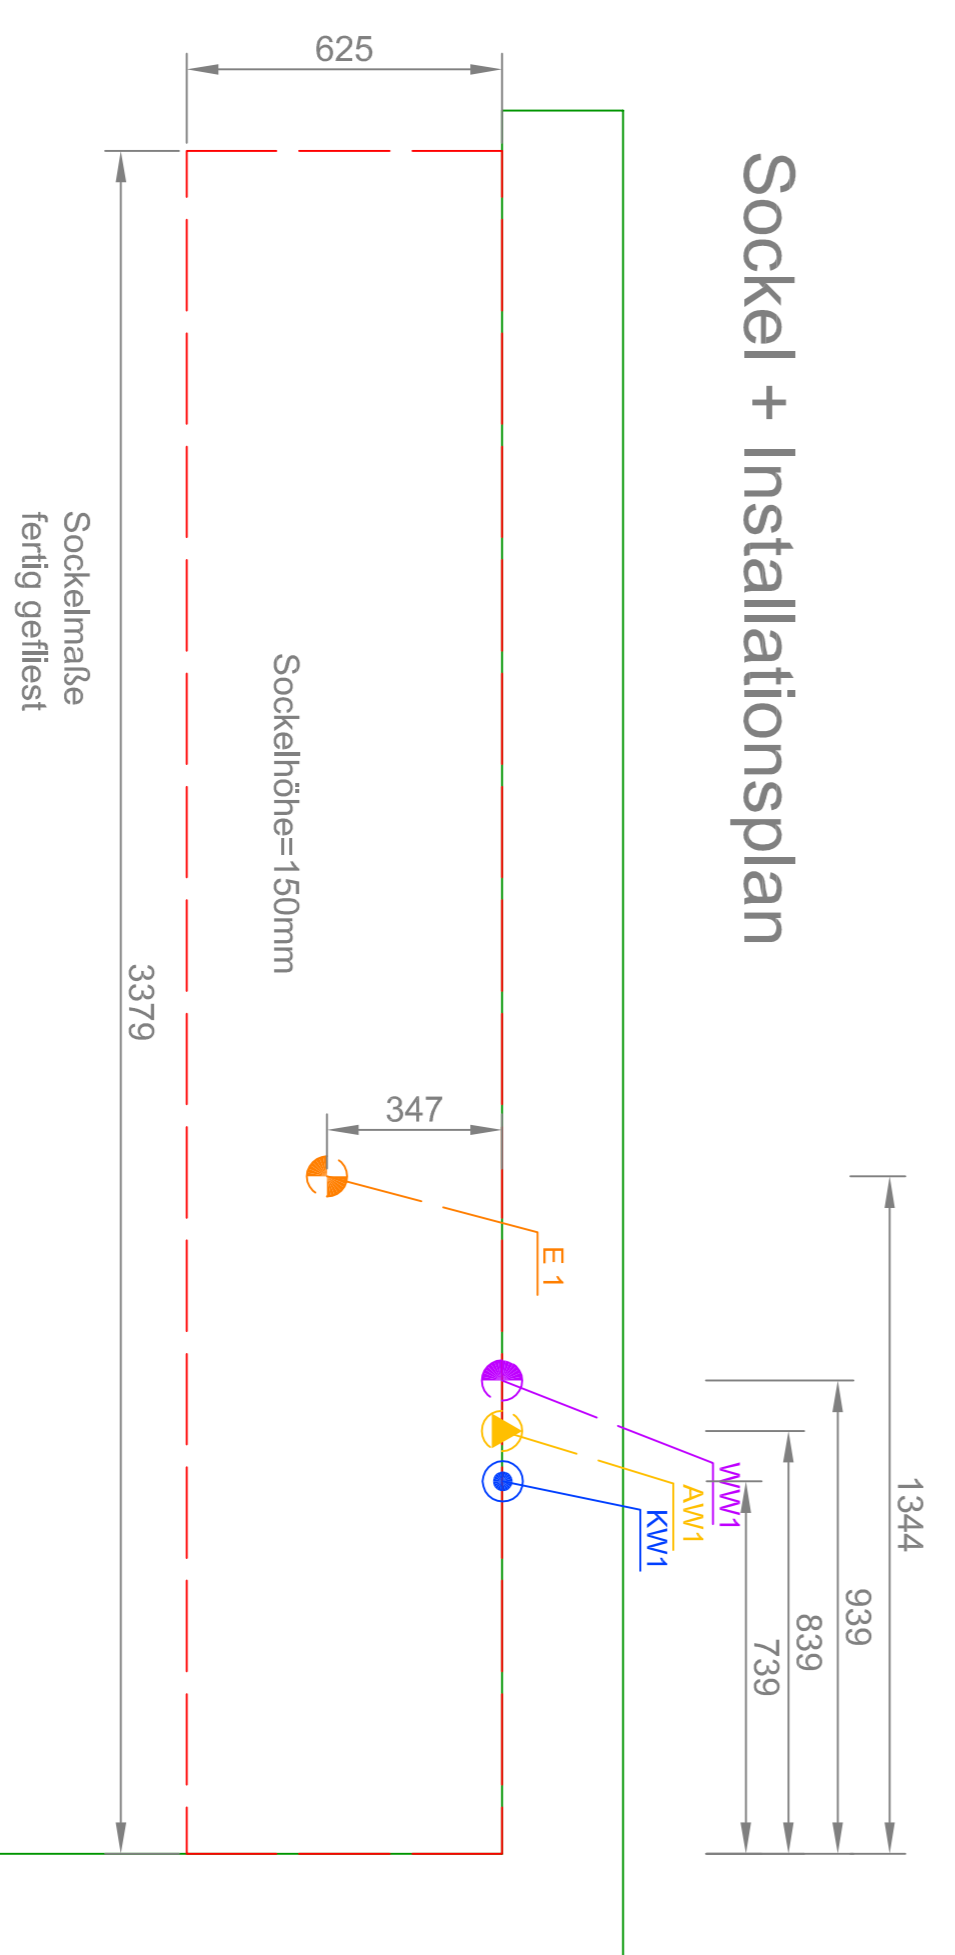

Nr.	Stück	Abwurf DN50 400mm ü. OKFFB	Spülbecken	Geräte
AW 1	1	Abwurf DN50 400mm ü. OKFFB	Spülbecken	Geräte
Nr.	Stück	Warmwasser DN 20 450mm ü. OKFFB	Mischbatterie	Geräte
WW1	1	Warmwasser DN 20 450mm ü. OKFFB	Mischbatterie	Geräte
Nr.	Stück	Kaltwasser DN 20 450mm ü. OKFFB	Mischbatterie	Geräte
KW1	1	Kaltwasser DN 20 450mm ü. OKFFB	Mischbatterie	Geräte
Nr.	Stück	EL: 230V 2.6kW Kabel 2m a.d. Sk	Wärmeschrank	Geräte
E2	1	EL: 230V 2.6kW Kabel 2m a.d. Sk	Wärmeschrank	Geräte

Zeichenerklärung

- ü. OKFFB =über Oberkante Fertig-Fußboden
- a.d. WK =aus der Wand kommend
- a.d. Bk =aus dem Boden kommend
- a.d. Sk =aus dem Sockel kommend
- ☺ =Abwasser
- ⦿ =Kaltwasser
- ⦿ =Warmwasser
- ⦿ =Gaszuleitung
- ⦿ =Elektro-Zuleitung
- ⦿ =Arbeitssteckdose 230 V
- ⦿ =Arbeitssteckdose 400 V
- ⦿ =EDV-Anschluss
- ⦿ =Telefonanschluss
- ⦿ =Kälteleitung
- ⦿ =Bodenaustlauf Syphon Bauseitig

Ohne unsere Genehmigung darf diese Zeichnung weder kopiert, vervielfältigt, noch dritten Personen oder Mitbewerbern zugänglich gemacht werden (§§17,18 u. 19 UWG.).

Zust.	Änderung	Datum	Name

Verwendungsbereich	(Zul. Abw.)	(Oberfl.)	Maßstab 1:20	(Gewicht)

Fa. Jung

1170947_01_00_FZ.DWG

Blatt