Elektro

Nr.	Stck		Geräte
E1	1	EL: 400V 5,6kW Kabel 2m a.d. Bk	Berner BEB2/1+
E2	1	EL: 400V 20,0kW Kabel 2m a.d. Bk	Berner BI4EGDF20
E3	1	EL: 400V 12,4kW Kabel 2m a.d. Bk	Baumeister Kipper
E4	2	EL: 400V 7,5kW Kabel 2m a.d. Bk	Friteuse Fri Fri Super Easy Einbau 422

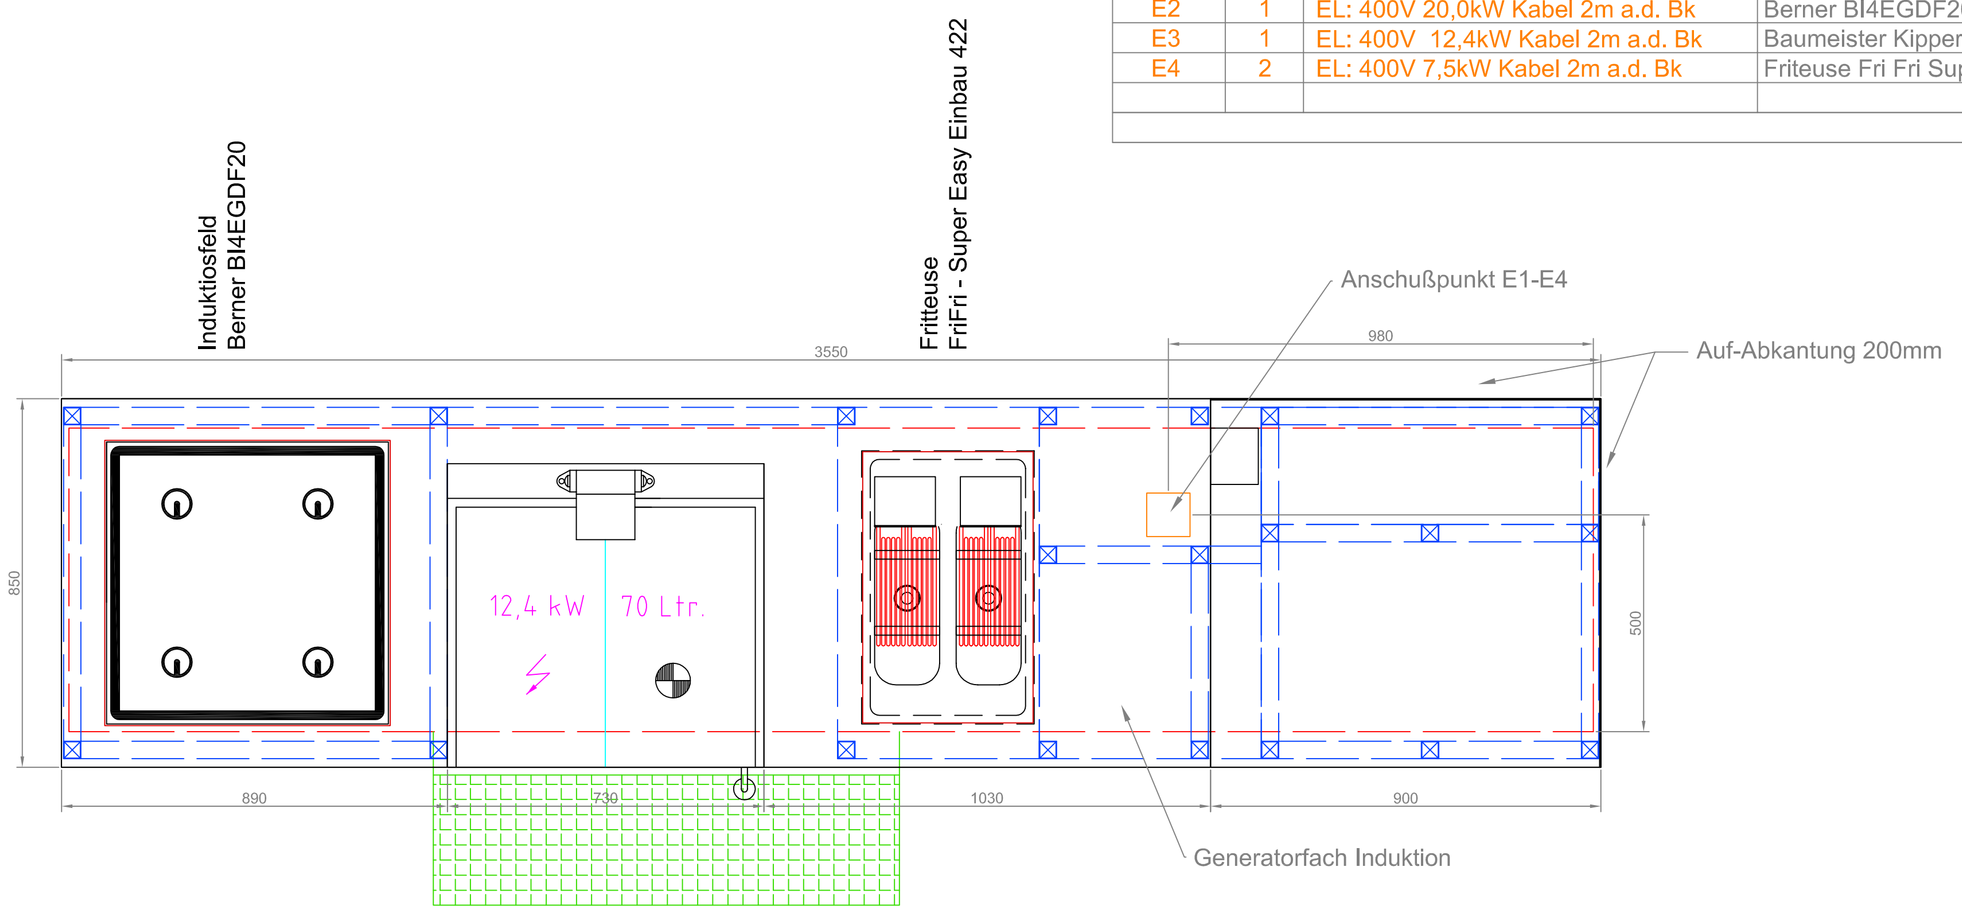

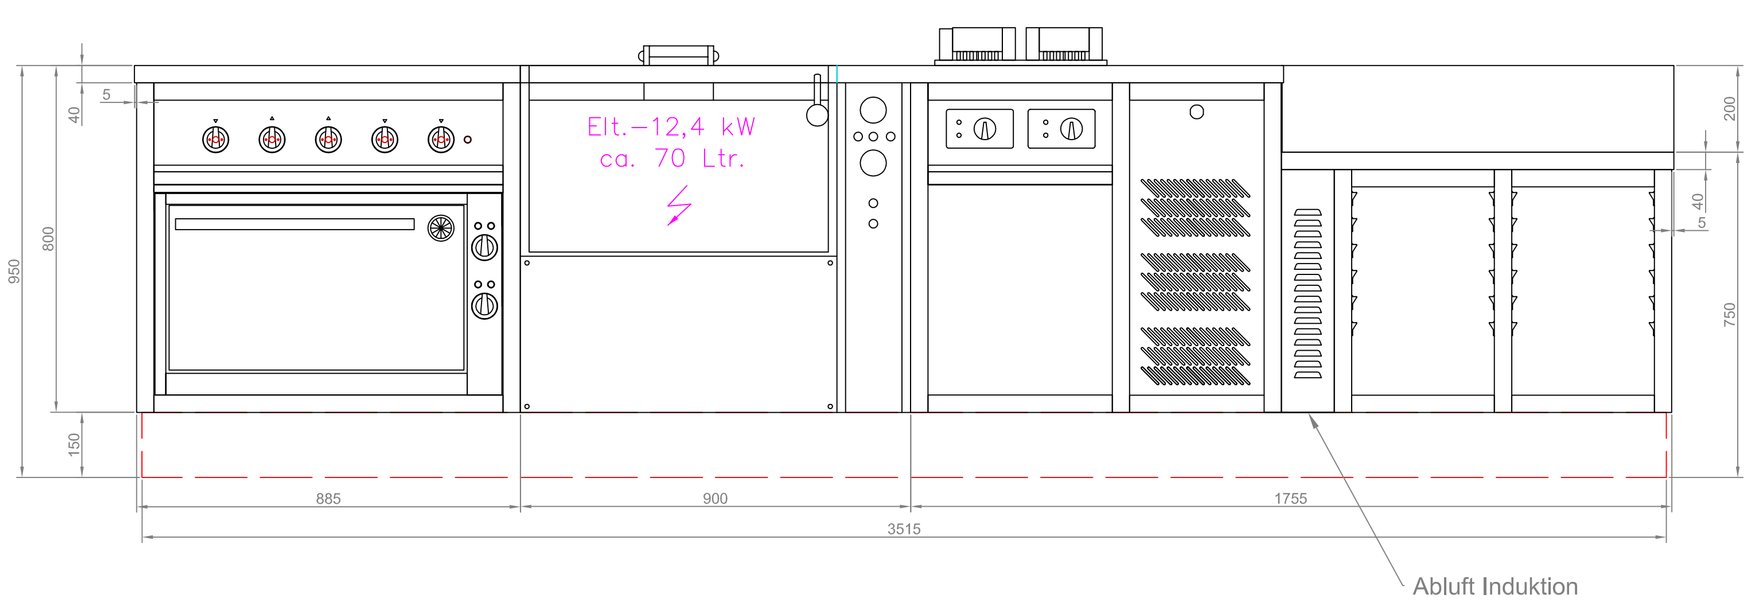

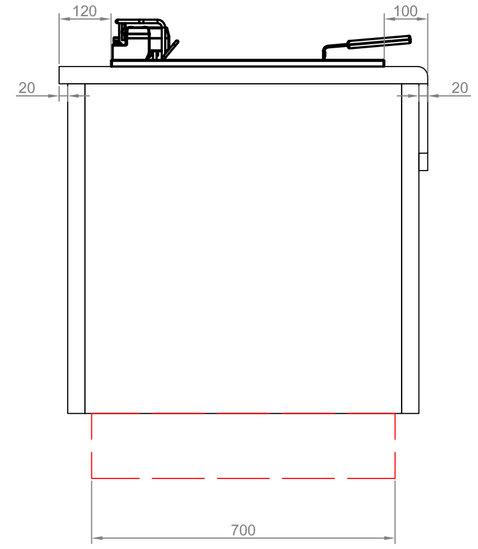

Ohne unsere Genehmigung darf diese Zeichnung weder kopiert, vervielfältigt, noch dritten Personen oder Mitbewerbern zugänglich gemacht werden (§§17,18 u. 19 UWG).

(Verwendungsbereich)			(Zul. Abw.)	(Oberfl.)	Maßstab 1:10	(Gewicht)	
					(Werkstoff, Halbzeug) (Rohteil-Nr) (Modell- oder Gesenk-Nr)		
				Datum	Name		
			Bearb.	16.03.2018	Gerhardt	Kassenzahnärztl. Vereinigung	
			Gepr.				
			Norm				
Zust.	Änderung	Datum	Name				
HAKA Groß in Küchentechnik			Jung		1180072__01__03__FZ.DWG (Ers. f.:)	Blatt Bl. (Ers. d.:)	