


- 1 Kühlisch/Zentralkühlung mit Platte
- 2 Tiefkühlisch/Zentralkühlung
- 3 Ausgussbecken
- 4 Wärmebrücke
- 5 Arbeitstisch mit Grund und Zwischenboden
- 6 Pizaaofen 635
- 7 Pizzaakühlisch-Stoipen
- 8 Arbeitstisch mit Schubladenblock und GN Einschub
- 9 Berner 4er Induktion
- 10 Dämpfer Convotherm OES 6.10 mit Tischunterbau
- 11 Dämpfer 2/3 mit Wandbord
- 12 Arbeitsplatte L-form mit Doppelbecken+Saladettenausschnitt
- 13 Schrankunterbau frontseitig offen
- 14 Schrankunterbau frontseitig offen mit Schubladenblock
- 15 Kühlisch/Zentralkühlung mit Saladettenausschnitt
- 18 Kipper Opti 700
- 20.1 Kühlisch
- 20.2 Schubladenblock
- 20.3 Klappbord
- 20.6 Wärmeschubladen
- 20.7 Gaskochfeld
- 20.8 Holdomat
- 20.9 GN Einschub
- 20.10 Grillplatte BGE80
- 20.11 Friteuse Fri Fri 422
- 20.12 Flügeltürschrank
- 20.13 Installationstisch
- 20.14 Bain Marie
- 20.15 Induktionfeld
- 20.16 Mischbatterie
- 21 Abräunmtisch
- 22 Zulaufstisch mit Boden
- 23 Spülmaschine Ackerman 640
- 24 Abtaurftisch mit Boden
- 25 Abräunmtisch
- 26 Besteckpoliermaschine
- 27 Wandhängeschrank
- 28 Wandbord 4-eitig
- 29 Schlauchaufroller

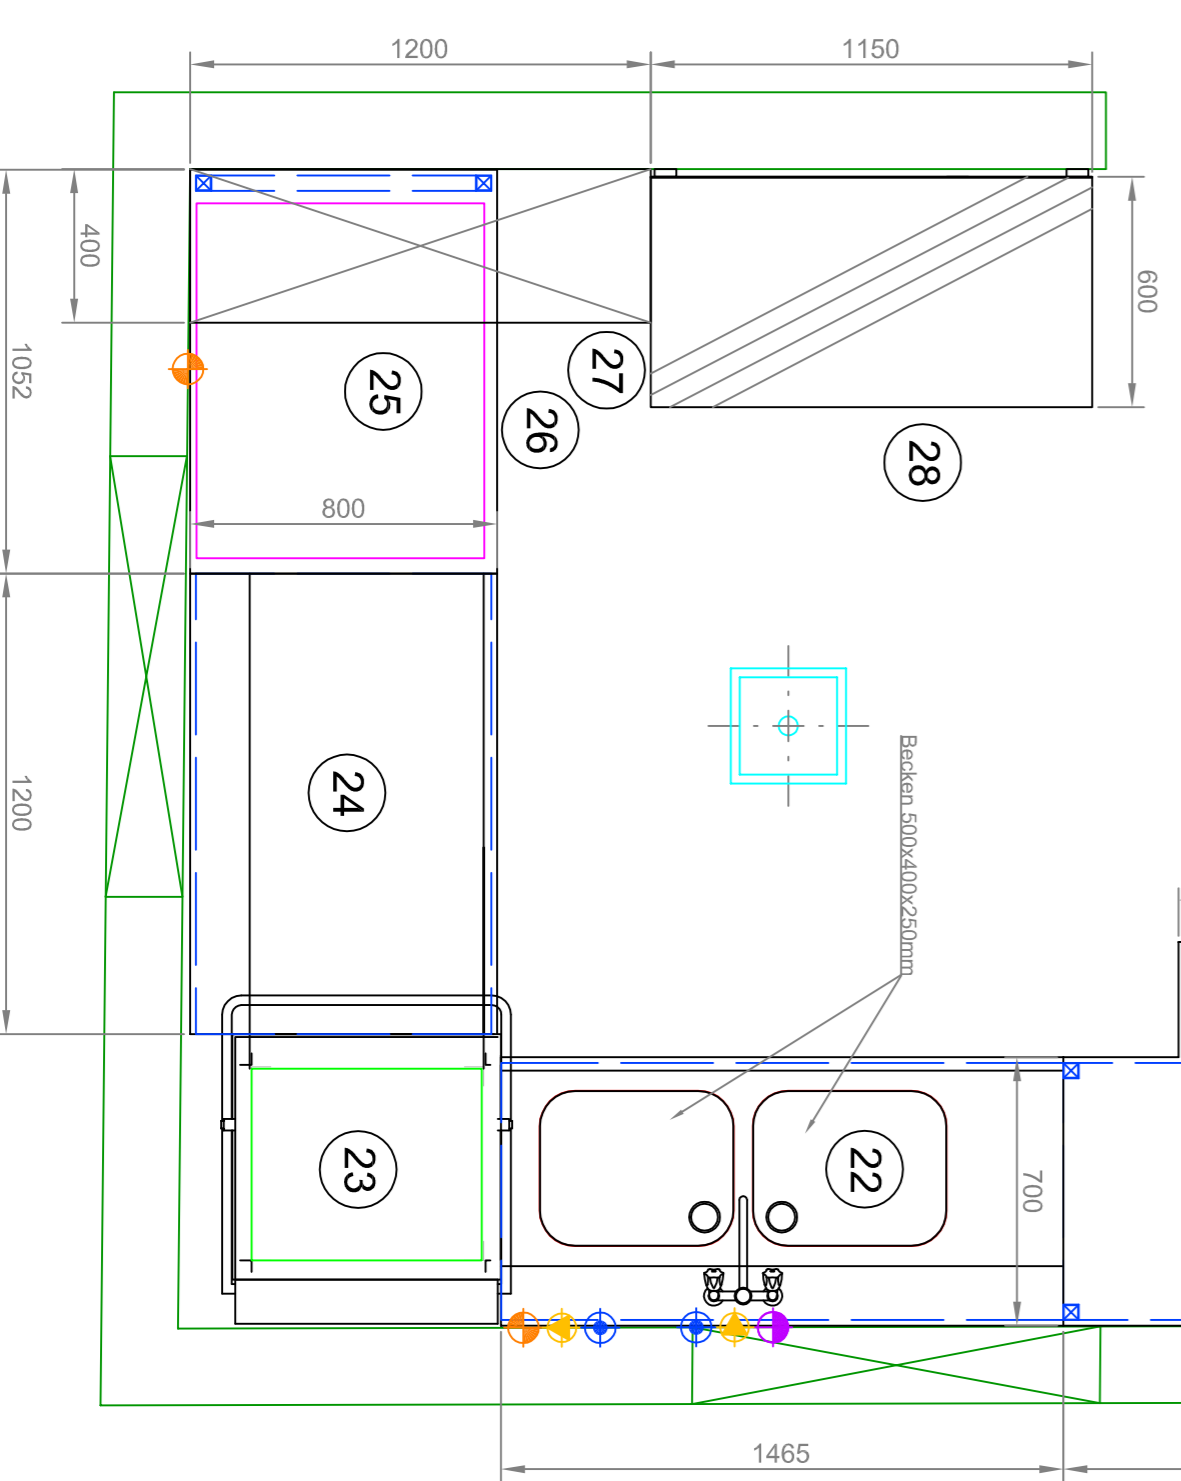

Ohne unsere Genehmigung darf diese Zeichnung weder kopiert, vervielfältigt, noch dritten Personen oder Mitarbeitern zugänglich gemacht werden (§§17,18 u. 19 UWG).

Verwendungsbereich		Zul. Abw.)	Obertl.)	Maßstab 1:20	(Gewicht)
Küchen- / Halbzug				(Kochteil, Nr. 1)	
Küchen- / Halbzug				(Kochteil, Nr. 2)	
St. Ottilien

Fa. Jung

1200701_01_05_FZ.DWG