Ansicht –A–

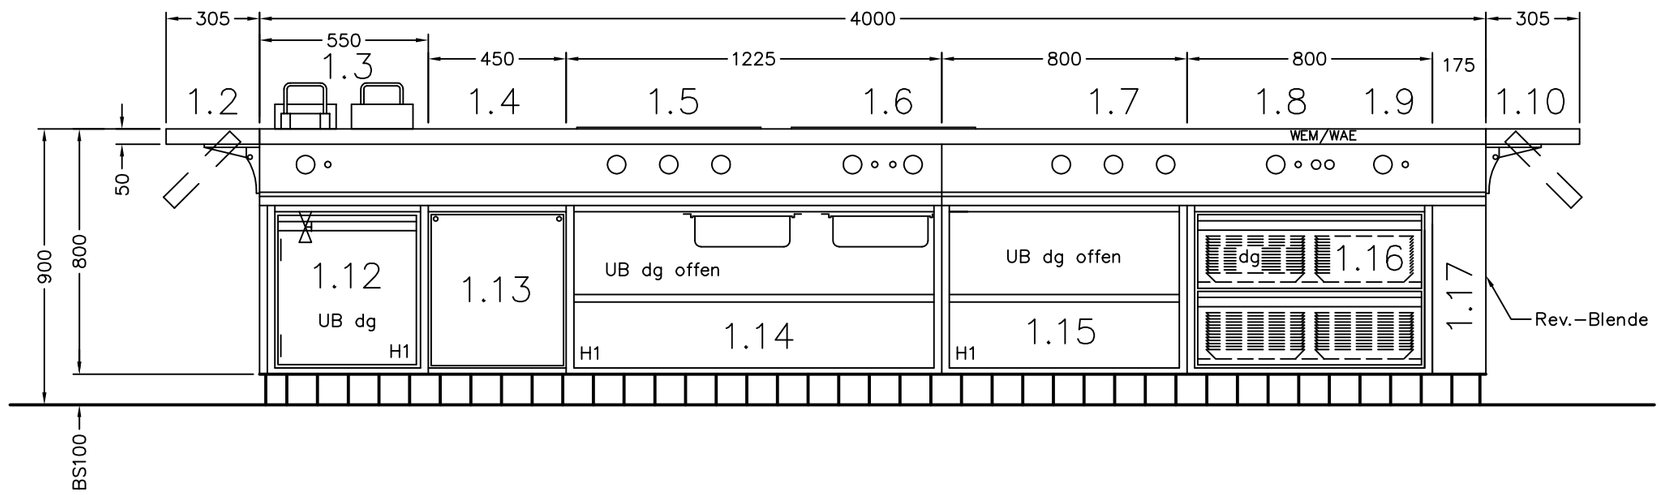

Ansicht –C–

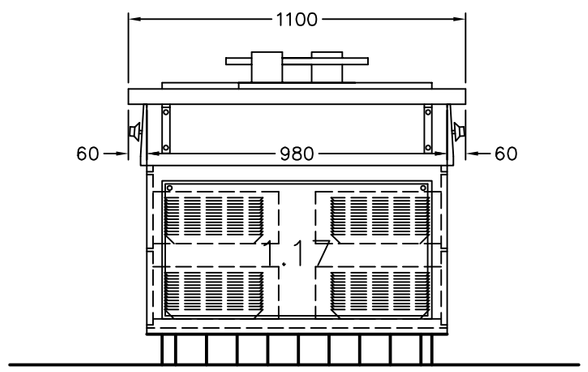

–B–

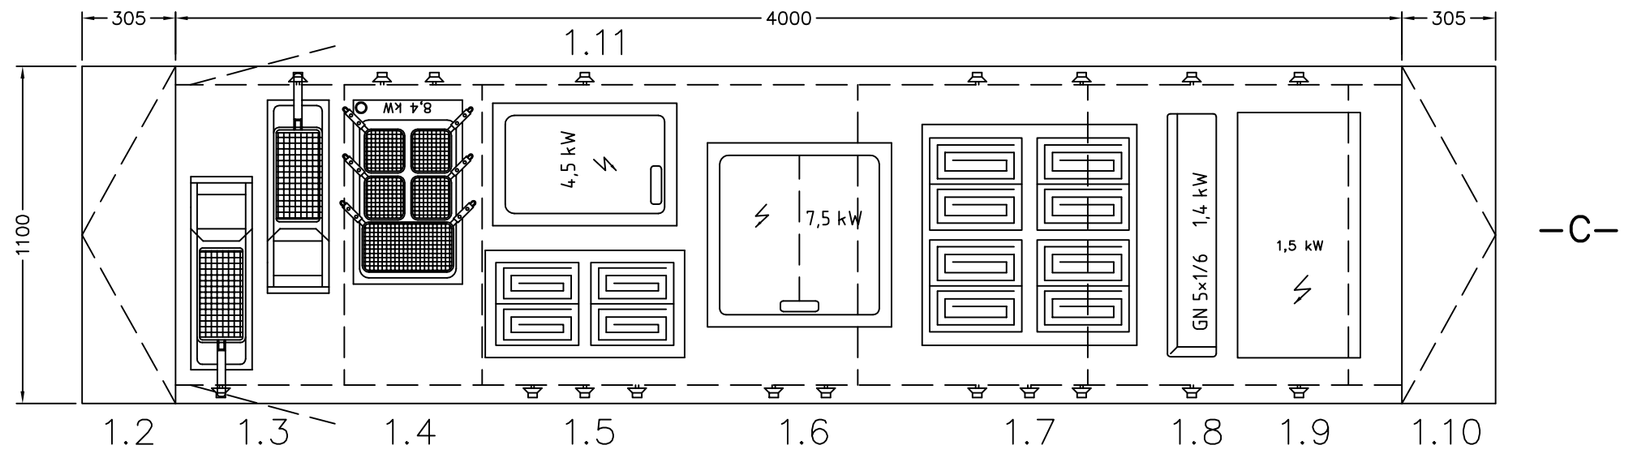

–C–

–A–

Ansicht –B–

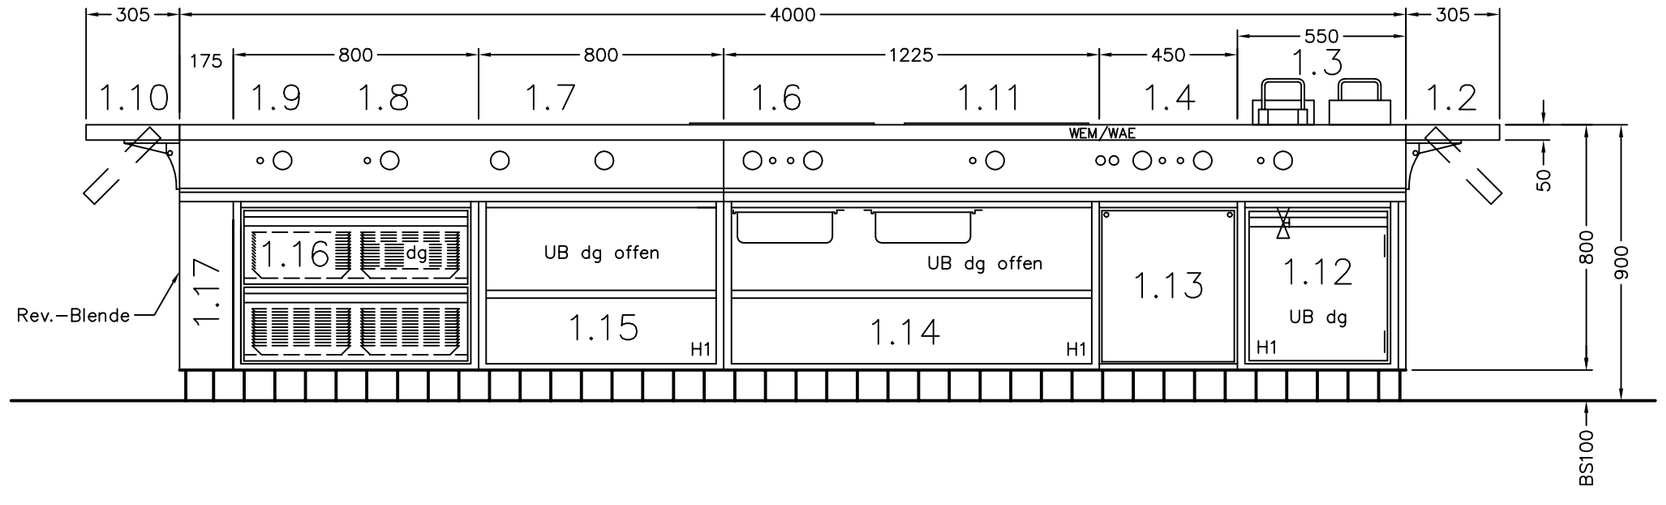

Konstruktionsbüro
Ersan Kirömeroglu

1.17	1	Inst.–Fach	IFF–02 dg		
1.16	1	Elt.–Tellerschublade	EWST–09–48		2,0 kW
1.15	1	Unterbau durchgehend offen	U1–08 dg ZB		
1.14	1	Unterbau durchgehend offen	U1–13 dg ZB		
1.13	1	Inst.–Fach	IFF–05 dg		
1.12	1	Unterbau mit Flügeltüren	U1F–06 dg		
1.11	1	Elt.–Bratplatte	BGE40C		4,5 kW
1.10	1	Klappbord	KB5 3–11		
1.9	1	Elt.–Warmhalteplatte	WH5		1,5 kW
1.8	1	Elt.–Wasserbad	EW–0111–V		1,4 kW
1.7	1	Elt.–Induktion (zentral)	BI4EGAF28		28,0 kW
1.6	1	Elt.–Bratplatte	BGE60C		7,5 kW
1.5	1	Elt.–Induktion (zentral)	BI2EGFFQ14		14,0 kW
1.4	1	Elt.–Nudelkocher	ENKB–1/1		8,4 kW
1.3	2	Elt.–Fritteuse	SSE 211		je 7,5 kW
1.2	1	Klappbord	KB5 3–11		
1.1	1	Abdeckung	AB5–11–40		
1.0	1	Herdanlage "MultiNorm–1100"	11.0.00	4000*1100*800/900	
Pos.	*Stück*	*Benennung*	*Type*	*Abmessungen*	*Elektro* / *Gas*
				Anschlußwert Gesamt	82,3 kW

Angebots–Nr. 18195	*Zeichnungs–Nr.* 18.034		*Datum*	*Name*
Auftrags–Nr.		*Entw.*		
		Gez.	15.03.18	Ersan
		Gepr.		
Maßstab 1:20	*Projekt* Krone Achkarren Fa. Jung Großküchen			
Techn. Änderungen: *Datum:* *Name:*				
	Technische Änderungen vorbehalten			

BAUMEISTER
DIE EDELSTAHL PROFIS

BGH Die Edelstahl Profis GmbH
Schwarzwaldstraße 15
78652 Deißlingen
Tel.: 07420/92090–0
Fax.: 07420/92090–29