


| ABWASSER   |       | Geräte                     |             |
|------------|-------|----------------------------|-------------|
| Nr.        | Stück |                            |             |
| AW1        | 1     | Ablauf DN50 (ÜOKFFB 180mm) | HAK         |
| AW2        | 1     | Ablauf DN50 (ÜOKFFB 450mm) | Doppelspüle |
| Kaltwasser |       | Geräte                     |             |
| Nr.        | Stück |                            |             |
| KW1        | 1     | KW: DN20 (ÜOKFFB 250mm)    | HAK         |
| KW2        | 1     | KW: DN20 (ÜOKFFB 400mm)    | Doppelspüle |
| Warmwasser |       | Geräte                     |             |
| Nr.        | Stück |                            |             |
| WW1        | 1     | WW: DN20 (ÜOKFFB 250mm)    | HAK         |
| WW2        | 1     | WW: DN20 (ÜOKFFB 400mm)    | Doppelspüle |

| Zeichenerklärung |                                 |
|------------------|---------------------------------|
| ü:OKFFB          | =über Oberkante Fertig-Fußboden |
| a.d.Wk           | =aus der Wand kommend           |
| a.d.Bk           | =aus dem Boden kommend          |
| a.d.Hsk          | =aus dem Hohlsockel kommend     |
| ☀                | =Abwasser                       |
| ⦿                | =Kaltwasser                     |
| ⦿                | =Warmwasser                     |
| ⦿                | =Elektro-Zuleitung              |
| ⦿                | =Kälteleitung                   |
| ⦿                | =Bodenauslauf                   |

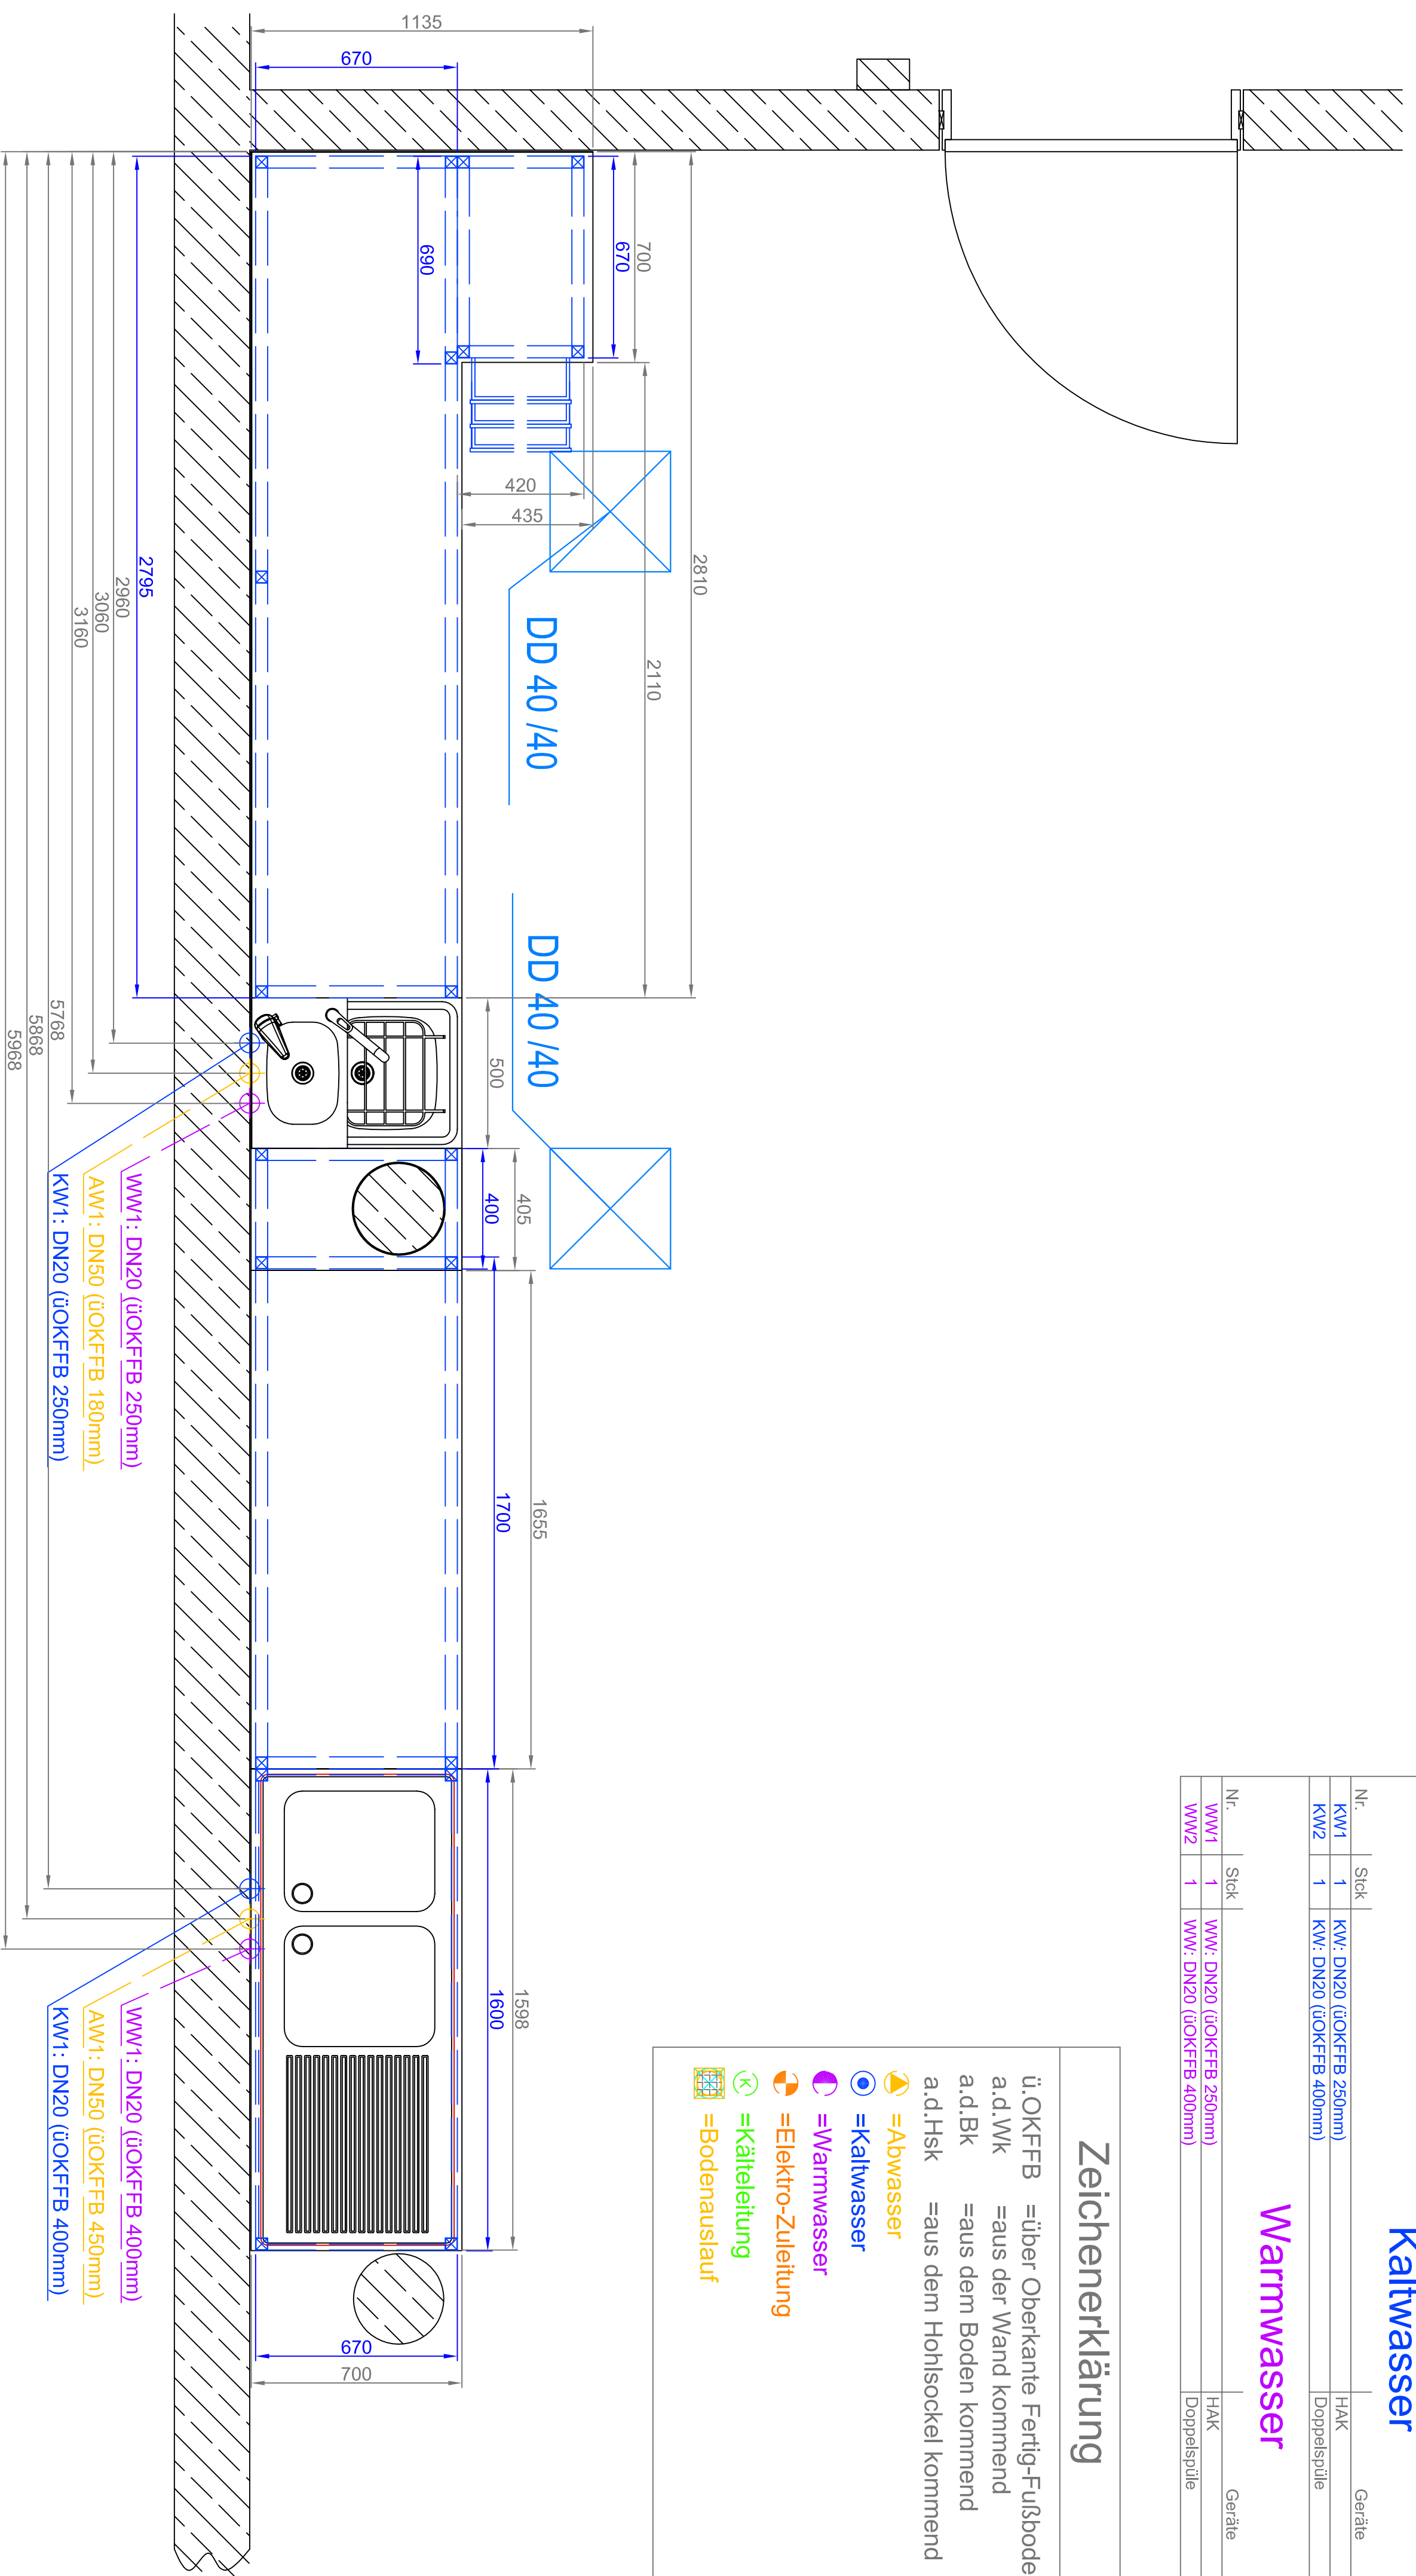

Ohne unsere Genehmigung darf diese Zeichnung weder kopiert, vervielfältigt, noch dritten Personen oder Mitbewerbern zugänglich gemacht werden (§§17,18 u. 19 UWG ).

| Verwendungsbereich |          | Zul. Abw. |            | Oberfl.   |  | Maßstab 1:15                                  |  |
|--------------------|----------|-----------|------------|-----------|--|---|--|
|                    |          |           |            |           |  | Werkstoff: Halbzeug<br>(Kohle-Nbr/Gesenk-Nbr) |  |
| L                  |          | Datum     |            | Name      |  | Draufsicht - Inst. P lan                      |  |
| 3                  |          | Bearb.    | 10.09.2013 | I.Schmidt |  | Hotel Krone                                   |  |
| 2                  |          | Gepr.     |            |           |  | EG 1  |  |
| 1                  |          | Norm      |            |           |  |   |  |
| Nr.                | Änderung | Datum     | Name       |           |  |   |  |
|                    |          |           |            |           |  |   |  |
| HAKA               |          | 1130000   |            | Jung      |  |   |  |
| GmbH & Co. KG      |          |           |            | EG 1      |  |   |  |
|                    |          |           |            | EG 1      |  |   |  |