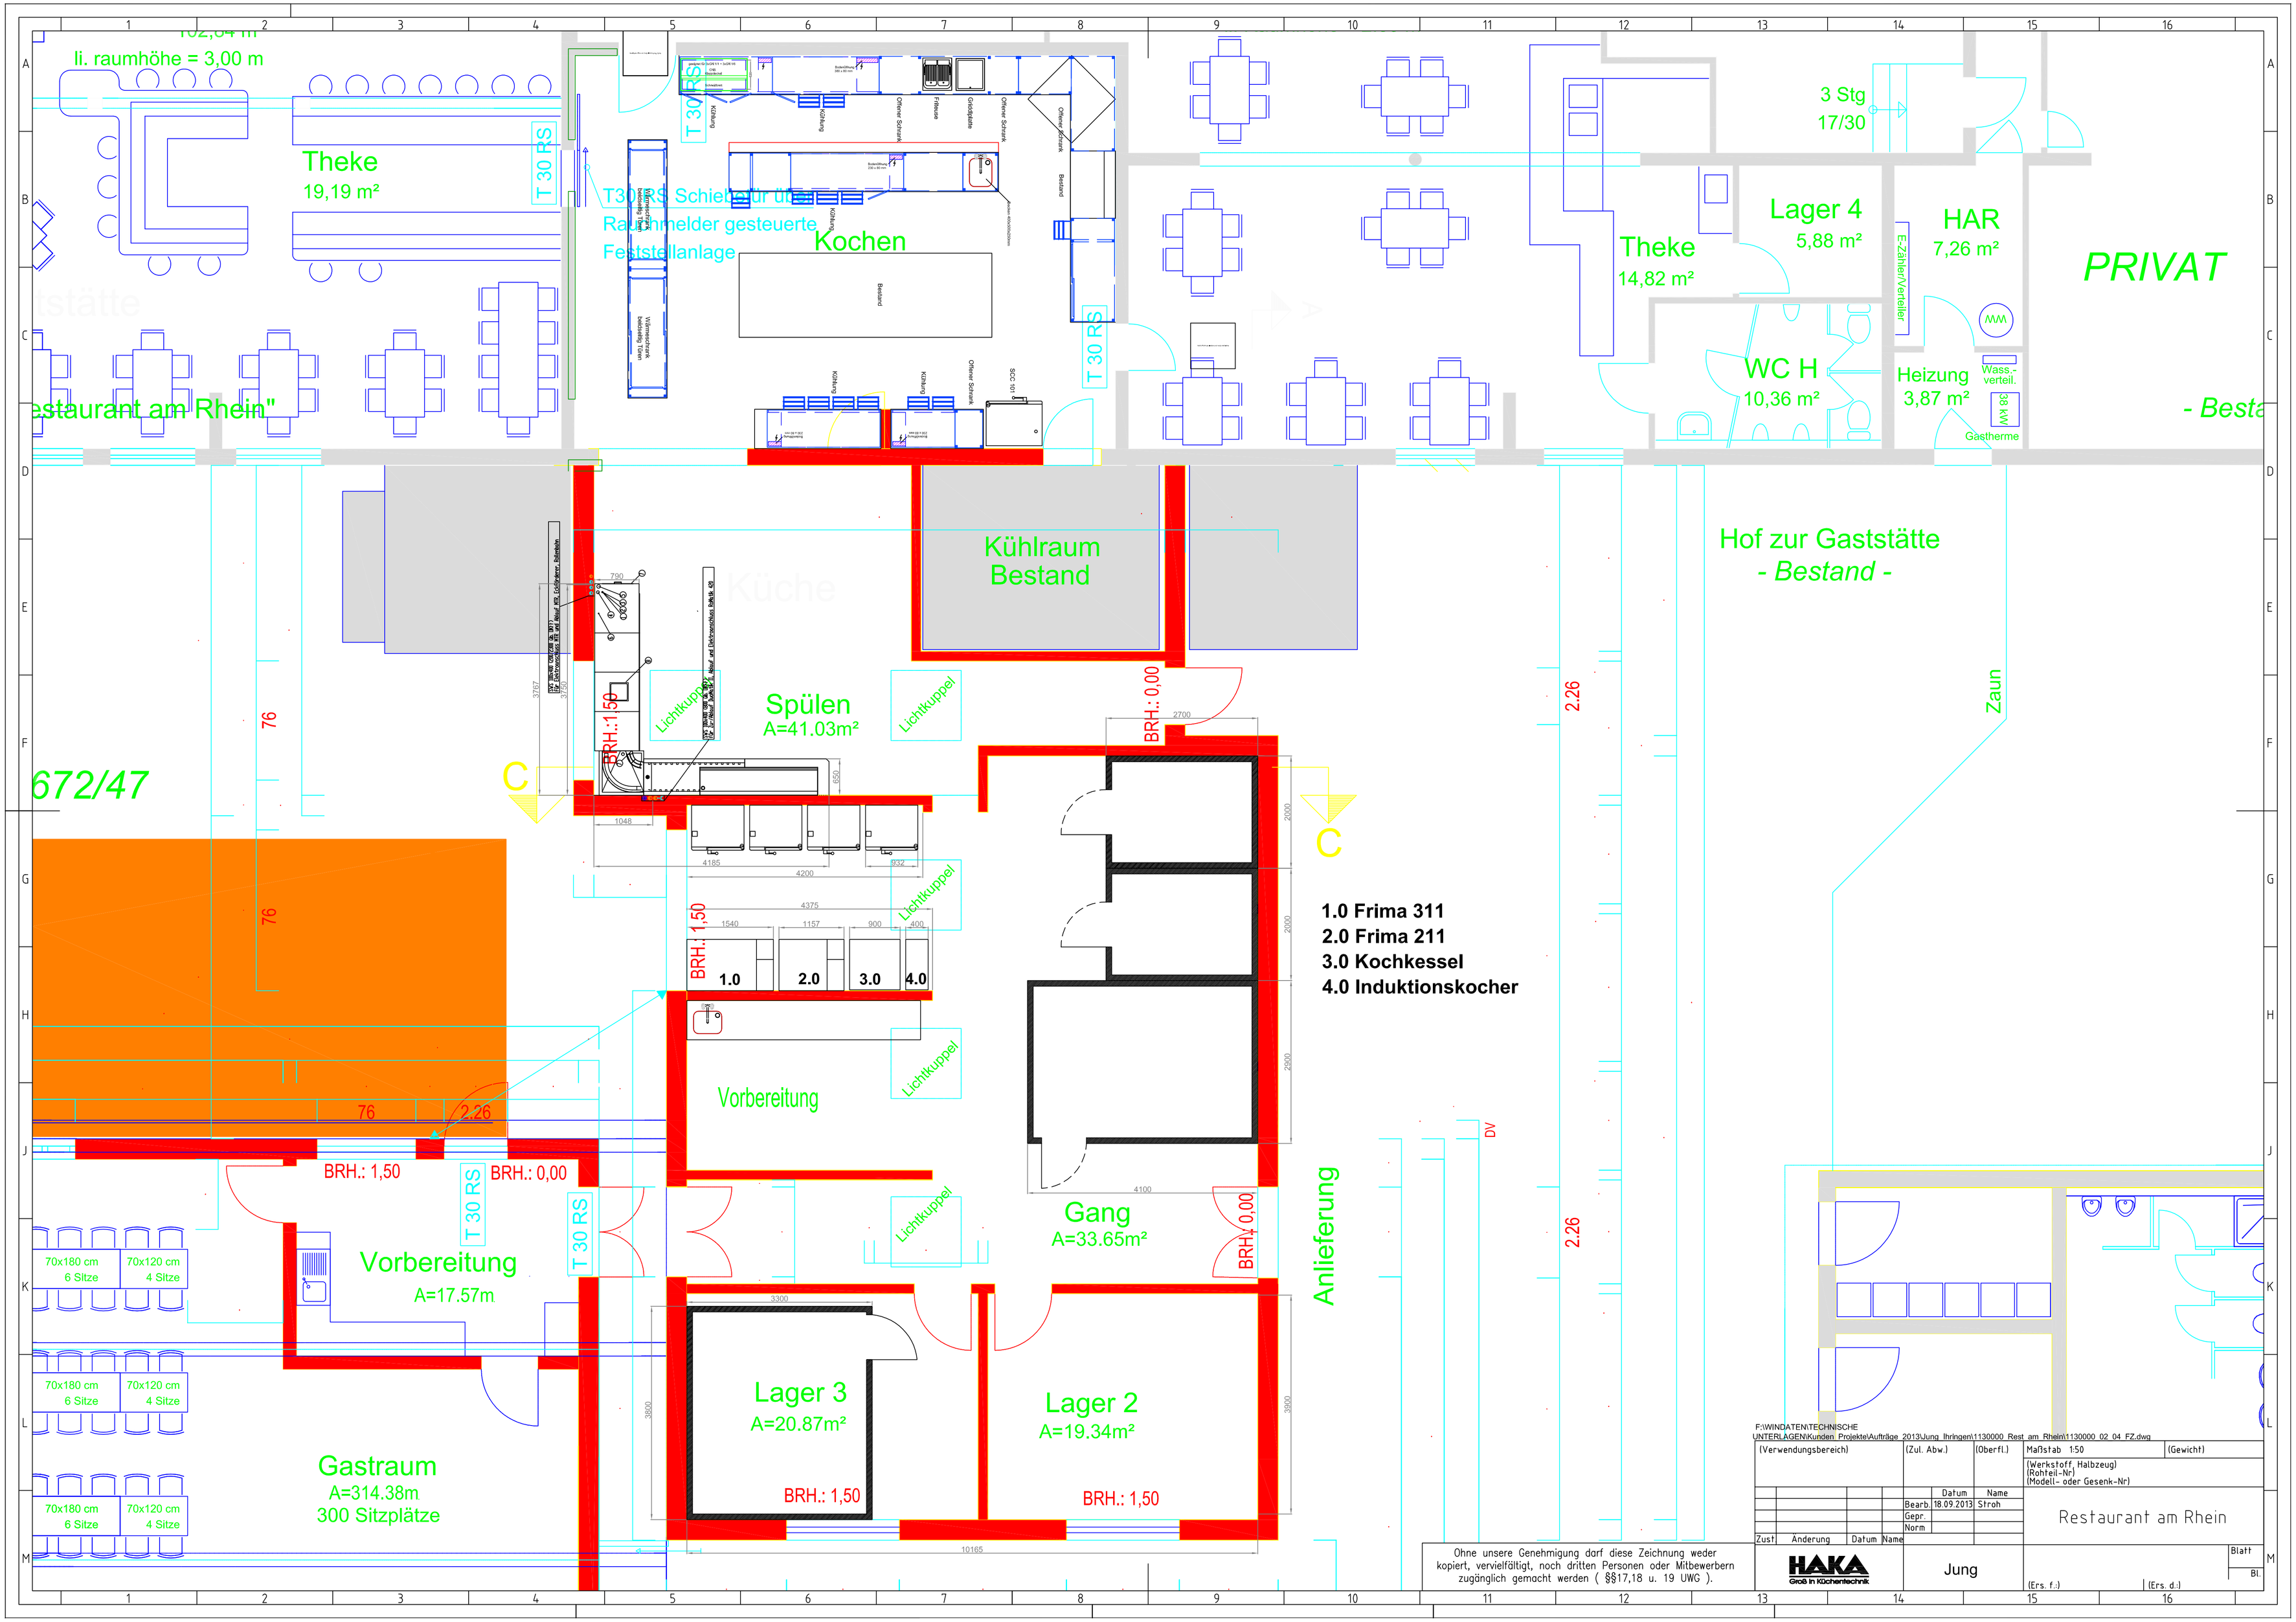

li. raumhöhe = 3,00 m
Theke
19,19 m²
T 30 RS
T30RS Schiebetür über Raumhmelder gesteuerte Feststellanlage
Kochen
Theke
14,82 m²
Lager 4
5,88 m²
HAR
7,26 m²
3 Stg
17/30
PRIVAT
WC H
10,36 m²
Heizung
3,87 m²
Wass.-verteil.
Gastherme
- Besta
estaurant am Rhein"
Kühlraum
Bestand
Hof zur Gaststätte
- Bestand -
Spülen
A=41.03m²
Lichtkuppel
BRH.: 1,50
BRH.: 0,00
672/47
76
2.26
Zaun
1.0 Frima 311
2.0 Frima 211
3.0 Kochkessel
4.0 Induktionskocher
Vorbereitung
Gang
A=33.65m²
Anlieferung
Vorbereitung
A=17.57m
70x180 cm 6 Sitze
70x120 cm 4 Sitze
Gastraum
A=314.38m
300 Sitzplätze
Lager 3
A=20.87m²
Lager 2
A=19.34m²
Ohne unsere Genehmigung darf diese Zeichnung weder kopiert, vervielfältigt, noch dritten Personen oder Mitbewerbern zugänglich gemacht werden (§§17,18 u. 19 UWG).
F:\WINDATEN\TECHNISCHE UNTERLAGEN\Kunden_Projekte\Aufträge_2013\Jung_Ihringen\1130000_Rest_am_Rhein\1130000_02_04_FZ.dwg
(Verwendungsbereich)
(Zul. Abw.)
(Oberfl.)
Maßstab 1:50
(Gewicht)
(Werkstoff, Halbzeug)
(Rohteil-Nr)
(Modell- oder Gesenk-Nr)
Datum
Name
Bearb. 18.09.2013 Stroh
Gepr.
Norm
Zust.
Änderung
Datum
Name
Restaurant am Rhein
HAKA
Groß in Küchentechnik
Jung
Blatt
Bl.
(Ers. f.:)
(Ers. d.:)