


ABWASSER		Geräte	
Nr.	Stück		
AW1	1	Ablauf DN50 (ÜOKFFB 180mm)	HAK
AW2	1	Ablauf DN50 (ÜOKFFB 450mm)	Doppelspüle
Kaltwasser		Geräte	
Nr.	Stück		
KW1	1	KW: DN20 (ÜOKFFB 250mm)	HAK
KW2	1	KW: DN20 (ÜOKFFB 400mm)	Doppelspüle
Warmwasser		Geräte	
Nr.	Stück		
WW1	1	WW: DN20 (ÜOKFFB 250mm)	HAK
WW2	1	WW: DN20 (ÜOKFFB 400mm)	Doppelspüle

Zeichenerklärung	
ü. OKFFB	=über Oberkante Fertig-Fußboden
a.d. Wk	=aus der Wand kommend
a.d. Bk	=aus dem Boden kommend
a.d. Hsk	=aus dem Hohlsockel kommend
☑	=Abwasser
⊖	=Kaltwasser
⊕	=Warmwasser
⚡	=Elektro-Zuleitung
❄	=Kälteleitung
🏠	=Bodenaustausch

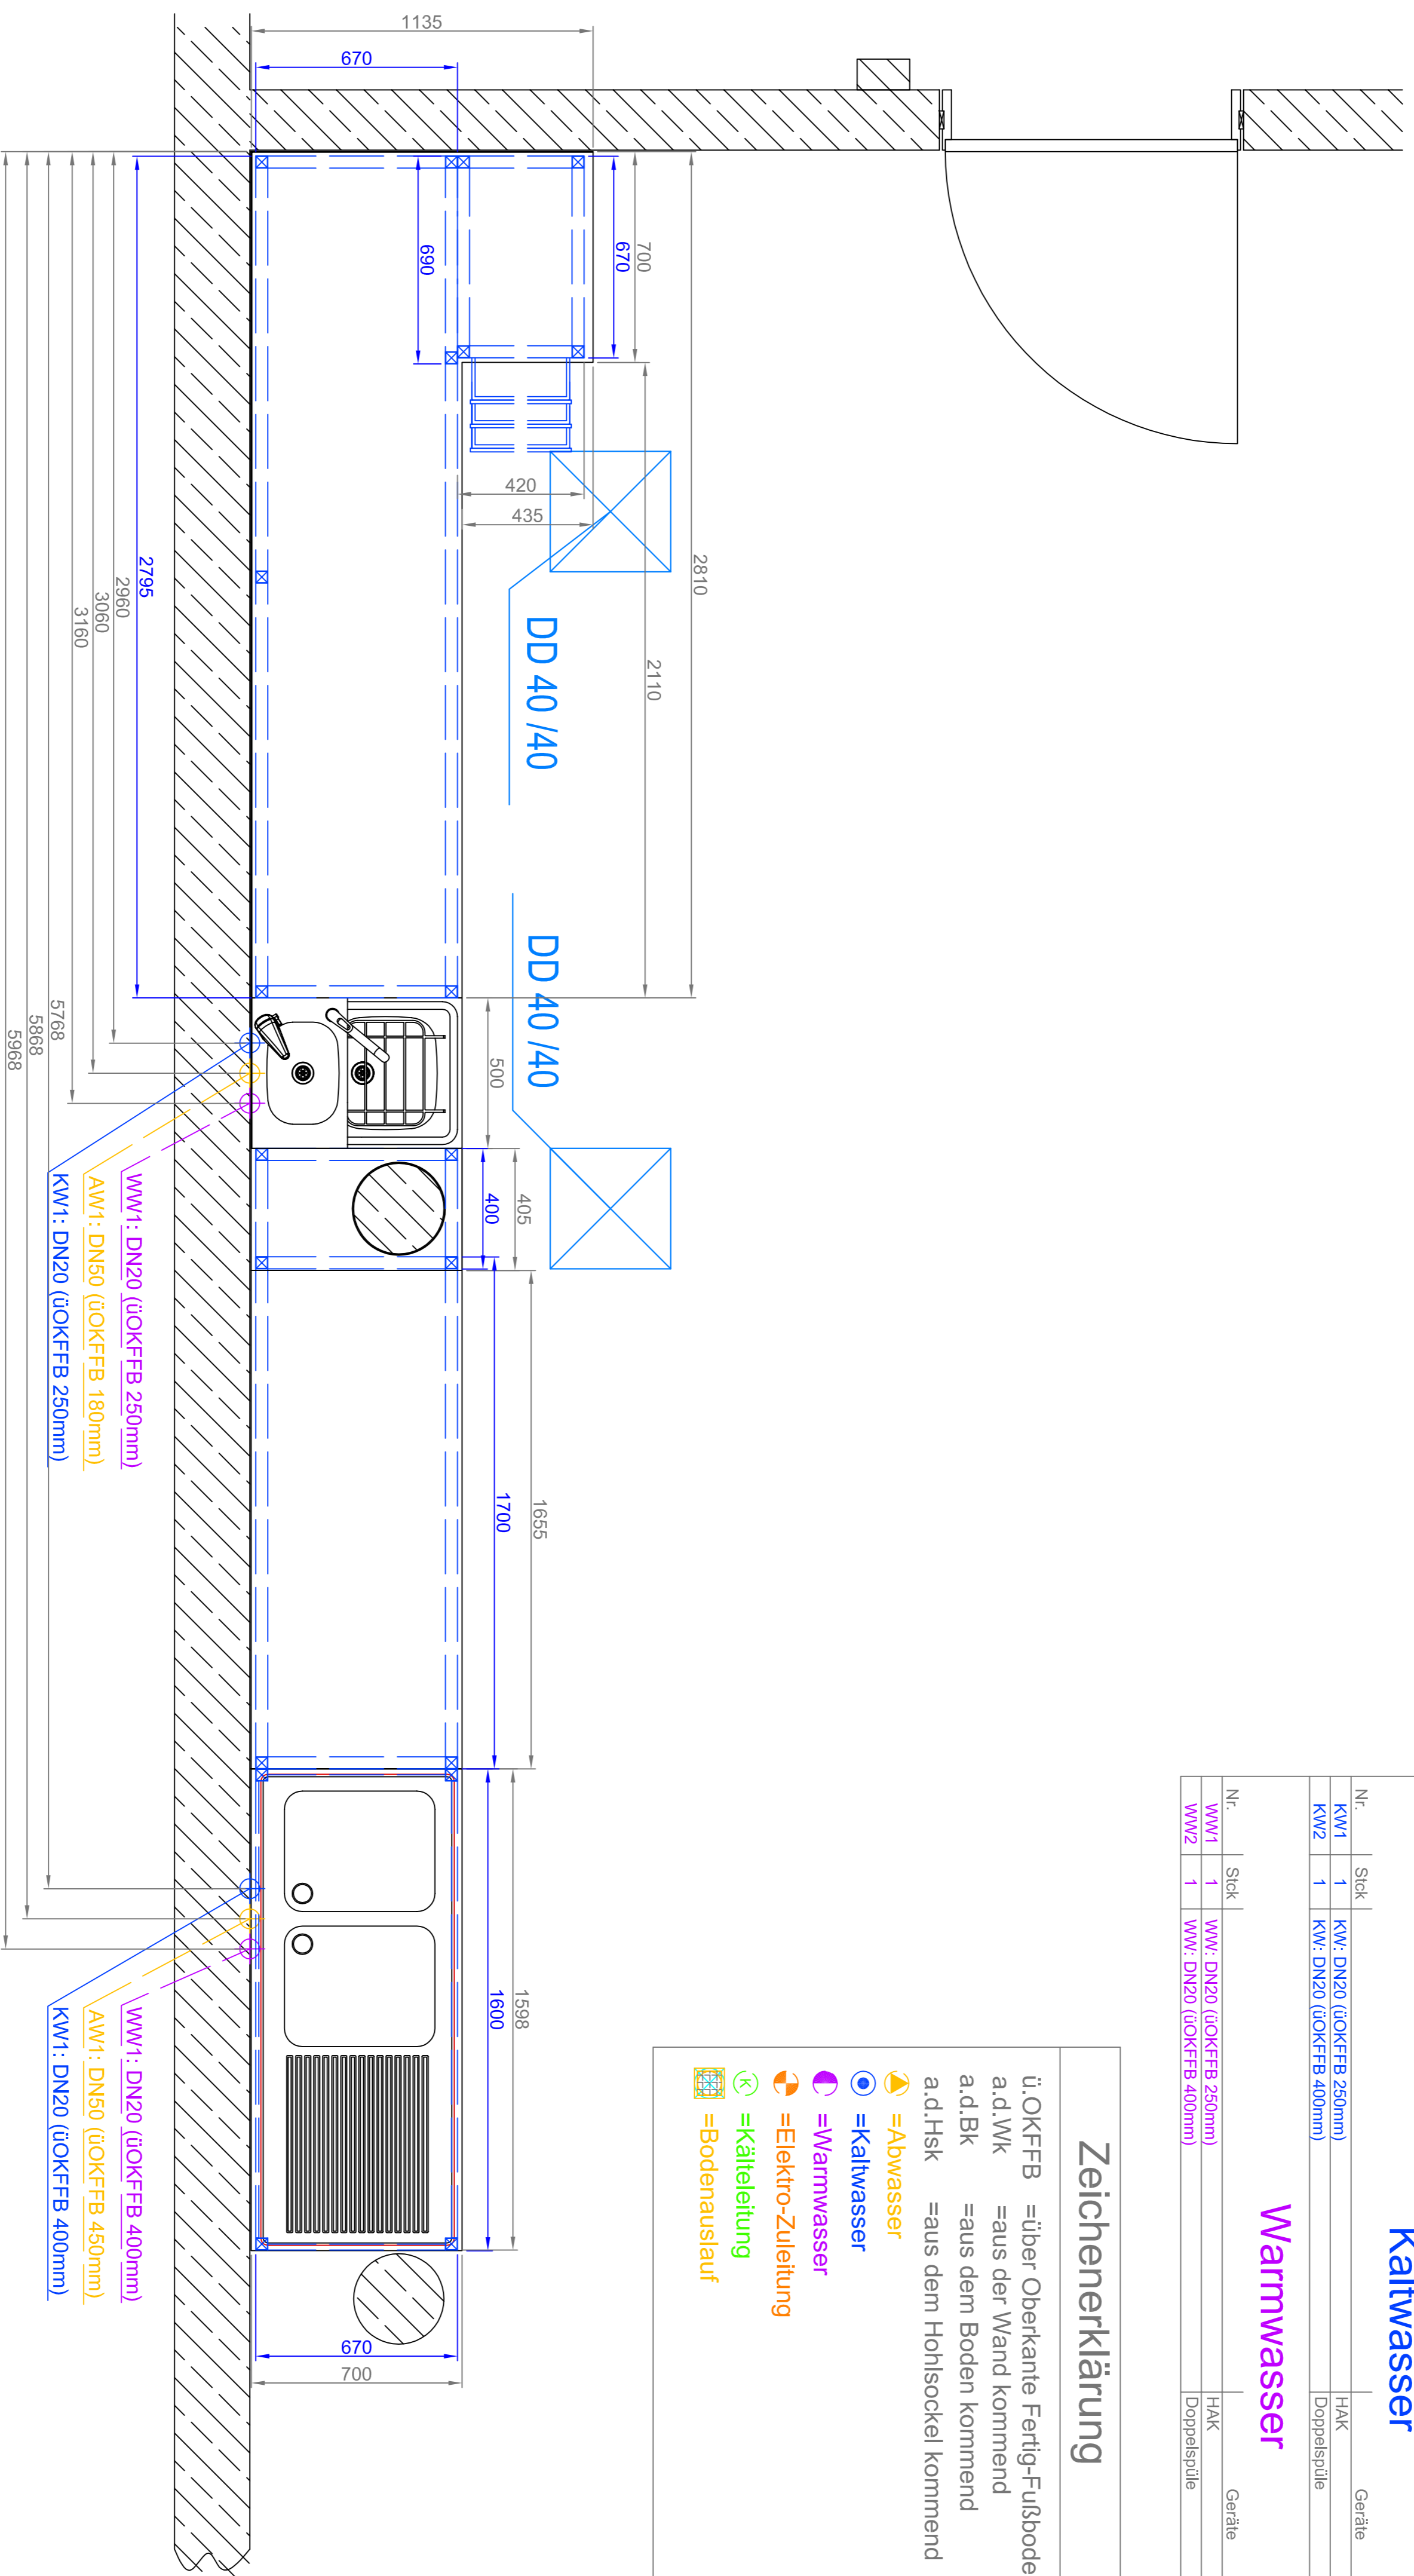

Ohne unsere Genehmigung darf diese Zeichnung weder kopiert, vervielfältigt, noch dritten Personen oder Mitarbeitern zugänglich gemacht werden (§§17,18 u. 19 UWG).

Verwendungsbereich		Zul. Abw.		Oberfl.		Maßstab 1:5	
		Kohlen-Nr.		Kohlen-Nr.		Kohlen-Nr.	
1							
2							
