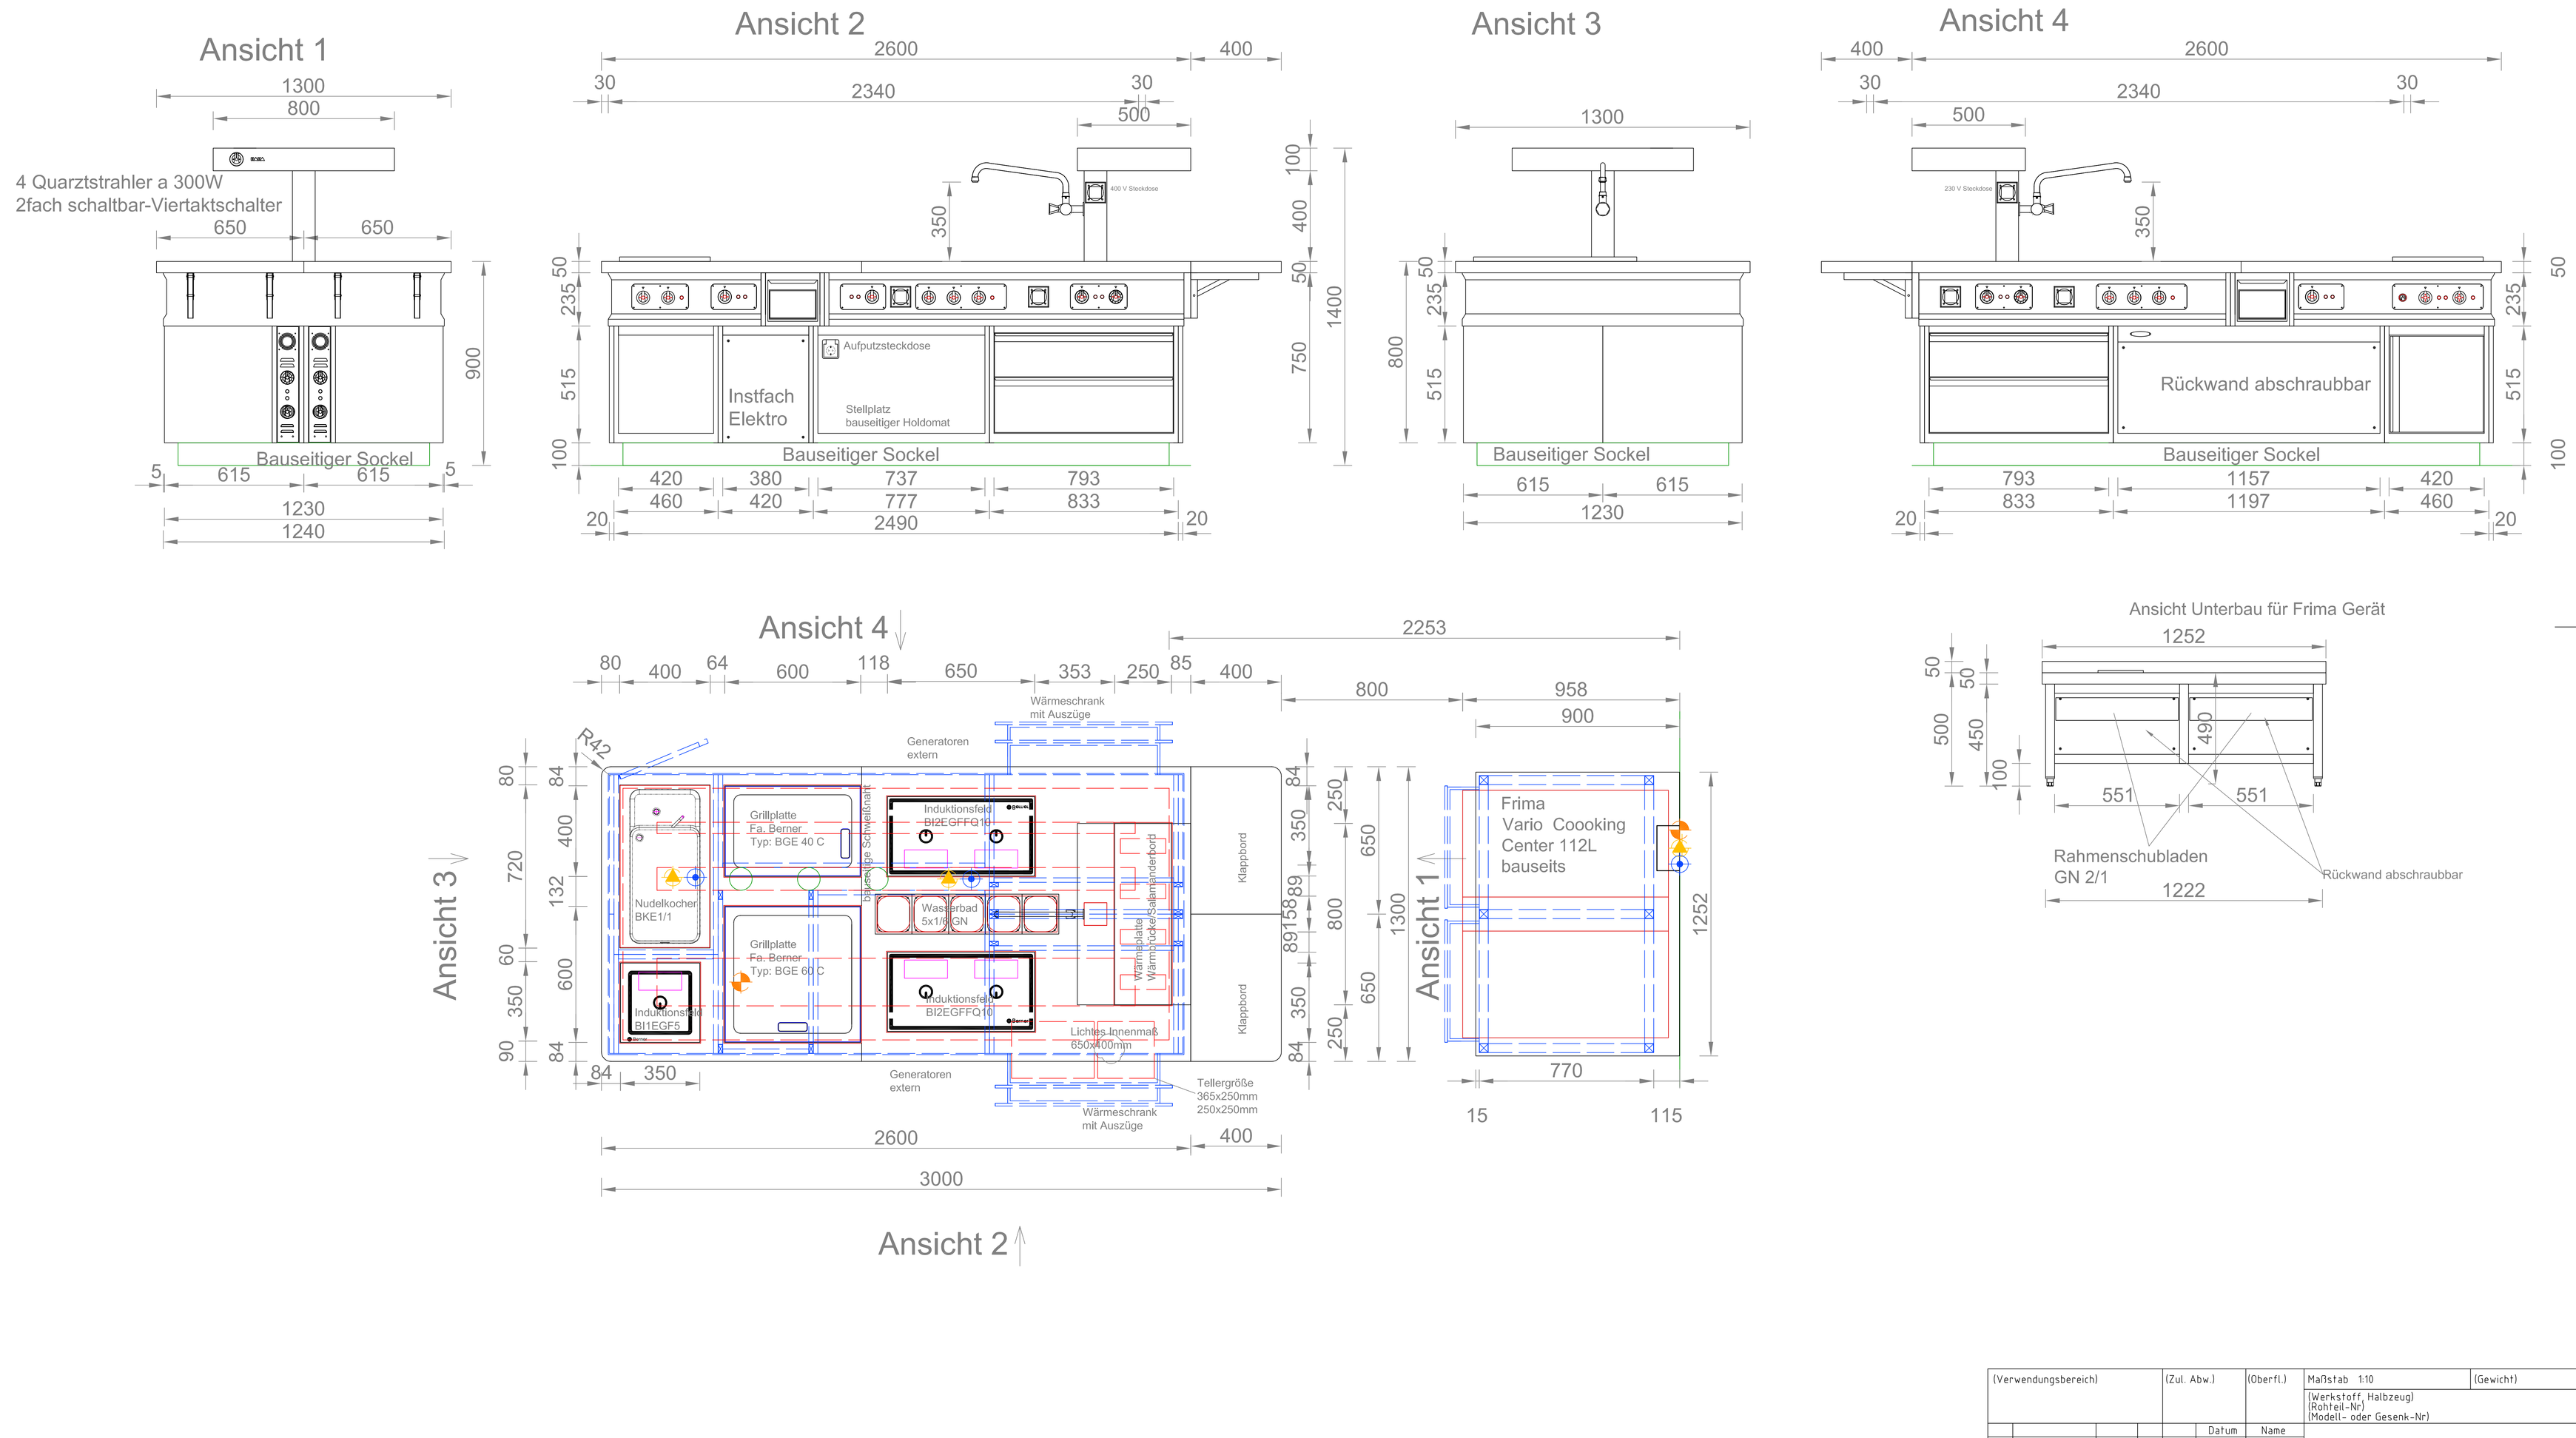

(Verwendungsbereich)	(Zul. Abw.)	(Oberfl.)	Maßstab 1:10	(Gewicht)
			(Werkstoff, Halbzeug) (Rohteil-Nr) (Modell- oder Gesenk-Nr)	

	Datum	Name
Bearb.	16.08.2017	C.Ernst
Gepr.		
Norm		

Kochblock Adler Weil am Rhein

Zust	Änderung	Datum	Name

Ohne unsere Genehmigung darf diese Zeichnung weder kopiert, vervielfältigt, noch dritten Personen oder Mitbewerbern zugänglich gemacht werden (§§17,18 u. 19 UWG).

HAKA Groß in Küchentechnik

Fa. Jung

1170651_01_02_FZ.DWG

Blatt

Bl.

(Ers. f.:) (Ers. d.:)

C:\HAKA\Konstruktion\Auftrag\Aufträge 2017\Jung _ Ihringen am