



ABWASSER		Geräte	
Nr.	Stück		
AW 1	1	Ablauf DNS50 (100mm a.d.Sk.)	Kühtisch
Kälte		Geräte	
Nr.	Stück		
K1	1	Kälteleitung 0,37kW bei VT -10°C	Kühtisch
Elektro		Geräte	
Nr.	Stück		
E1	1	EL: 230V 2,4kW Kabel 2m a.d. Sk	Kühtisch
E2	1	EL: 230V 2,6kW Kabel 2m a.d. Sk	Wärmeschrank
E3	1	EL: 230V 1,0kW Kabel 3m a.d. Sk	Bain Marie
E4	1	EL: 230V 1,0kW Kabel 3m a.d. Sk	Bain Marie
E5	1	EL: 230V 1,0kW Kabel 3m a.d. Sk	Bain Marie
E6	1	EL: 230V 1,0kW Kabel 3m a.d. Sk	Bain Marie

### Zeichenerklärung

- ü.OKFFB =über Oberkante Fertig-Fußboden
- a.d.Wk =aus der Wand kommend
- a.d.Bk =aus dem Boden kommend
- a.d.Sk =aus dem Sockel kommend
- =Abwasser
- =Kaltwasser
- =Warmwasser
- =Gaszuleitung
- =Elektro-Zuleitung
- =Arbeitssteckdose 230 V
- =Arbeitssteckdose 400 V
- =EDV-Anschluss
- =Telefonanschluss
- =Kälteleitung
- =Bodenauslauf Syphon Bauseitig

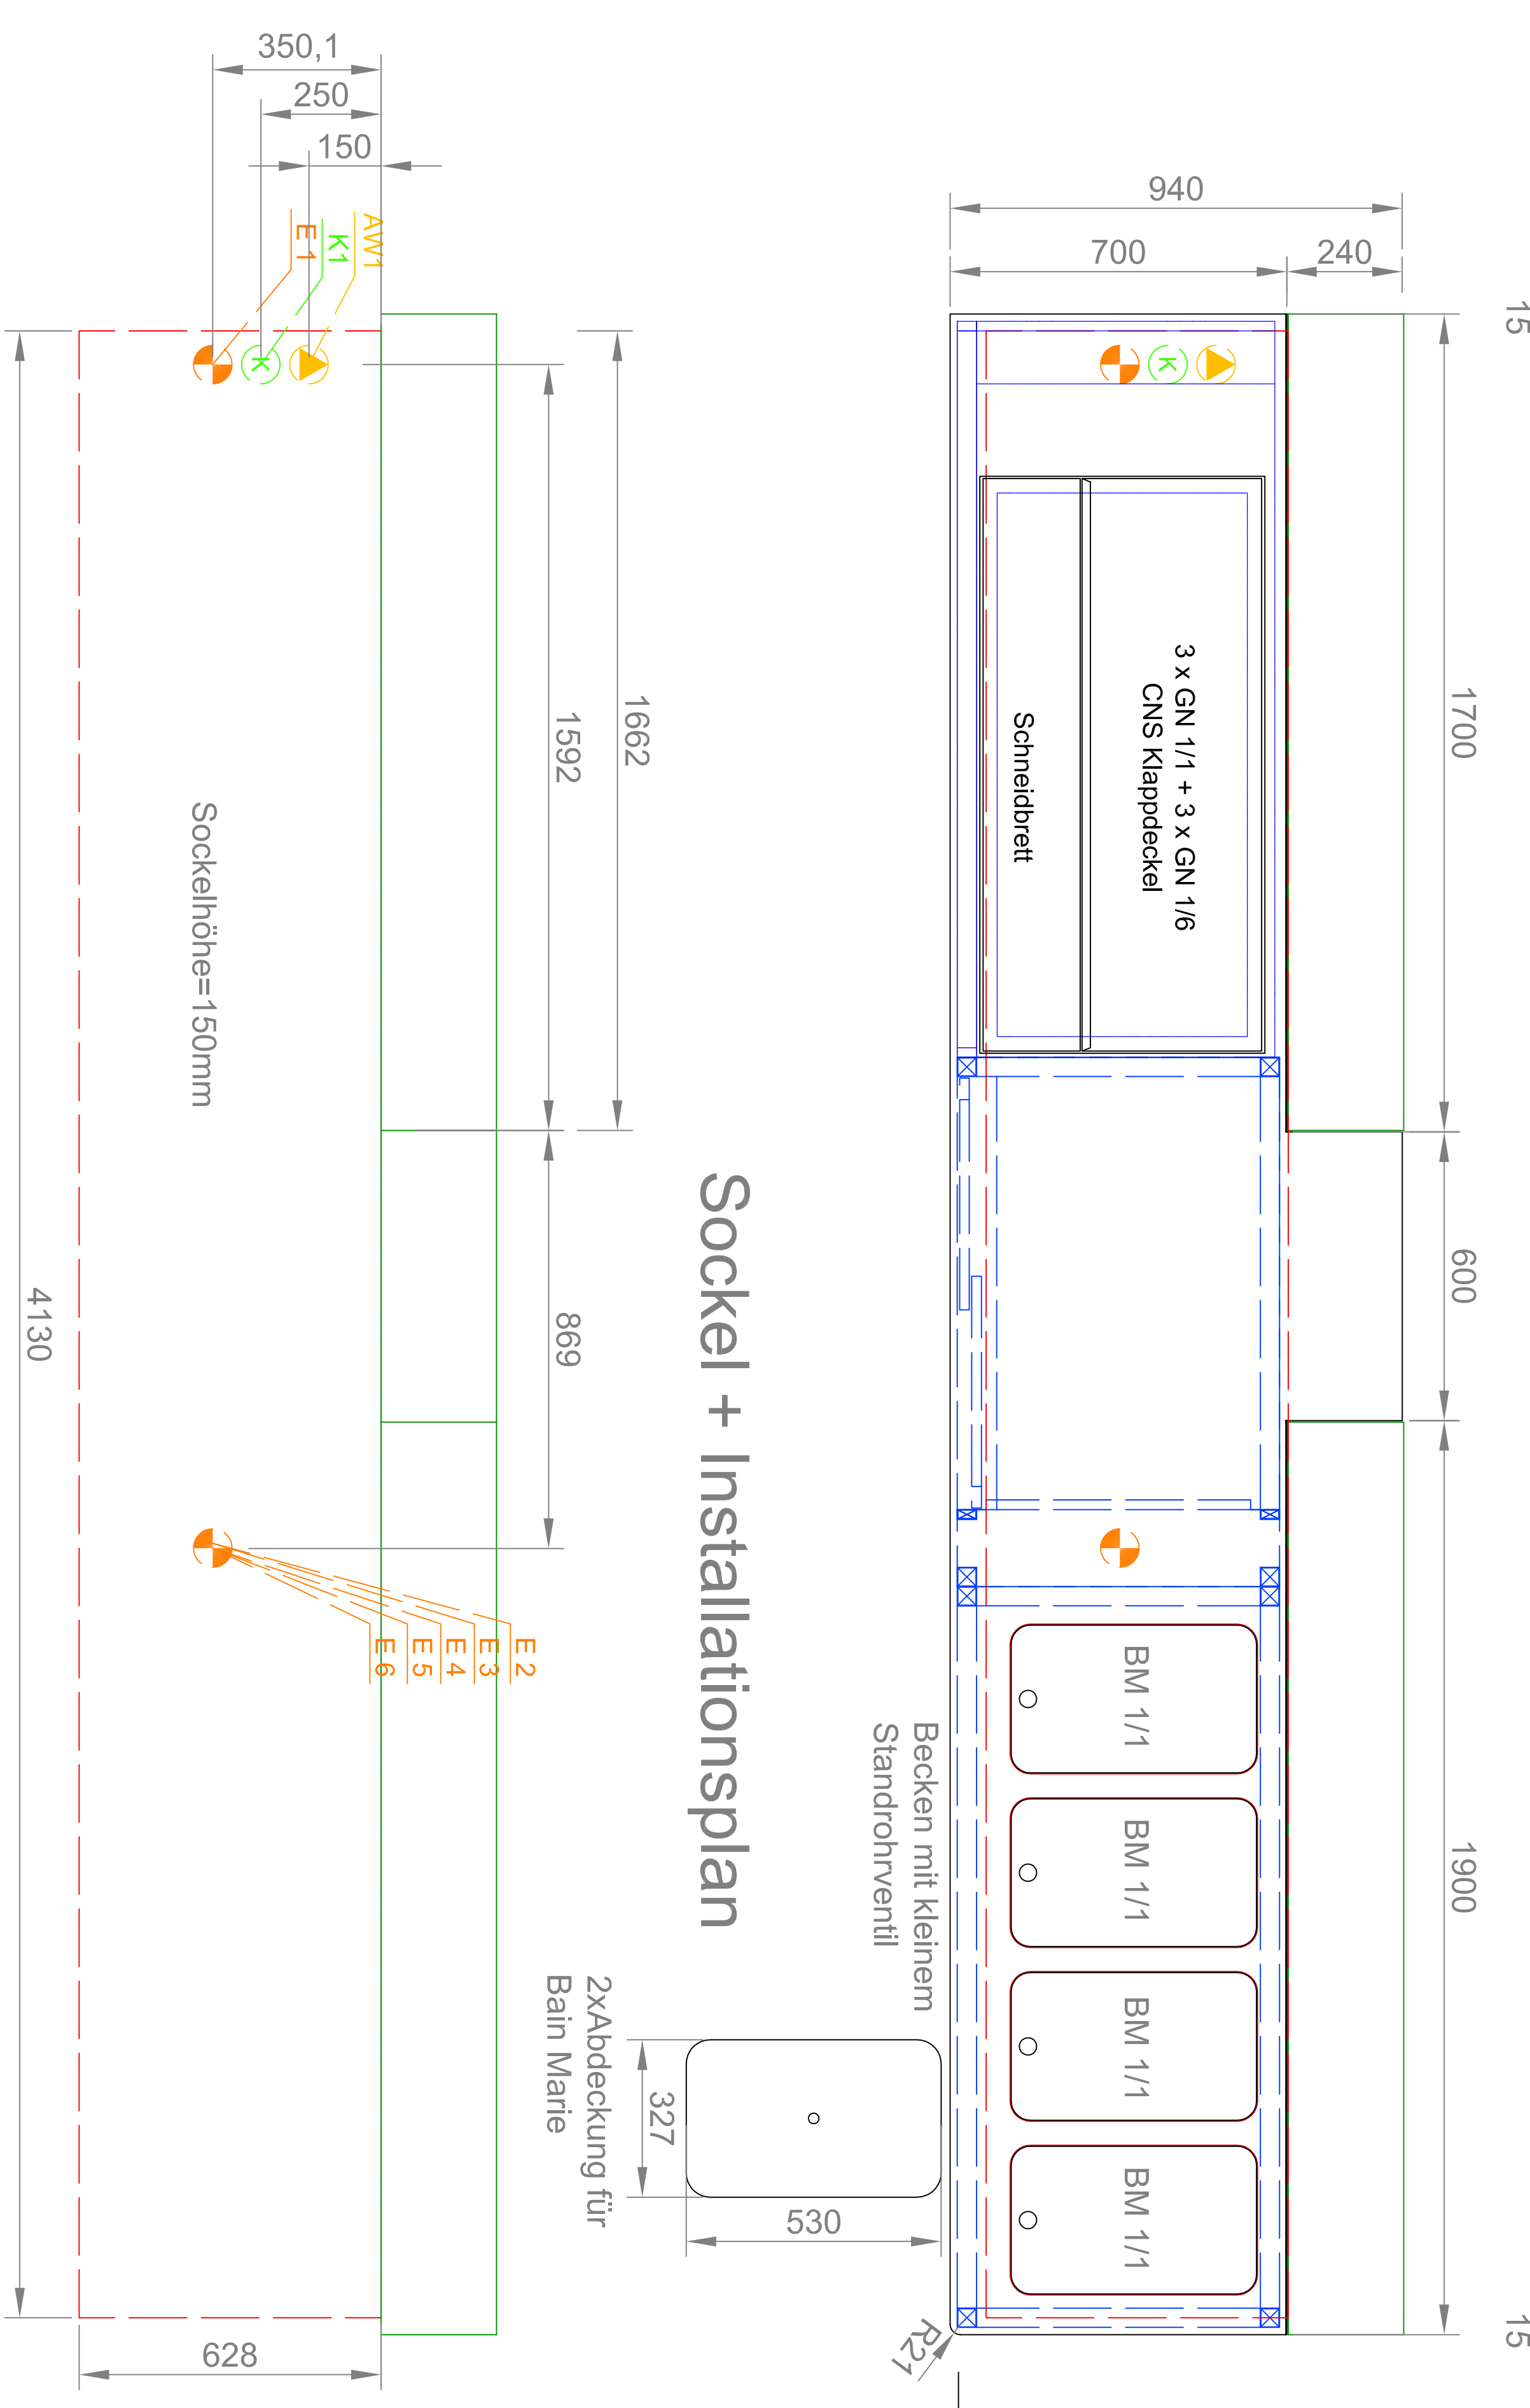

### Sockel + Installationsplan

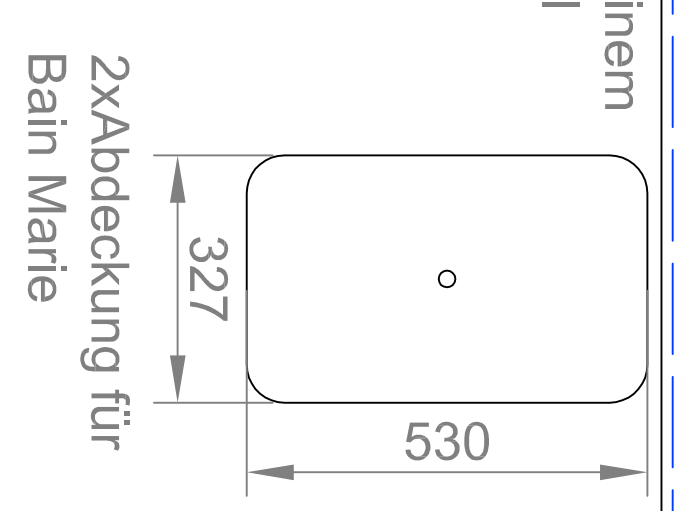

### Sockelmaße fertig gefliest

Verwendungsbereich	(Zul. Abw.)	(Oberfl.)	Maßstab 1:10	(Gewicht)
			(Rohteil-Nr)	
			(Modell- oder Gesenk-Nr)	

Ohne unsere Genehmigung darf diese Zeichnung weder kopiert, vervielfältigt, noch dritten Personen oder Mitbewerbern zugänglich gemacht werden (§§17,18 u. 19 UWG.)

Zust.	Änderung	Datum	Name	Gezeichnet	Geprüft	Gezeichnet	Geprüft

Mundenhof Gastronomie

Fa. Jung

1170919\_01\_01\_FZ.DWG