Elektro

Nr.	Stck		Geräte
E1	1	EL: 230V 2,6kW Kabel 2m a.d. Bk	Wärmeschrank
E2	1	EL: 400V 14,0kW Kabel 2m a.d. Bk	Berner BI4EGDF14
E3	1	EL: 400V 4,6kW Kabel 2m a.d. Bk	Berner BEB 1 1/2
E4	1	EL: 400V 7,5kW Kabel 2m a.d. Bk	Berner BBE 60
E5	1	EL: 400V 8,0kW Kabel 2m a.d. Bk	HAKA Friteuse 206
E6	2	EL: 230V 3,0kW Kabel 2m a.d. Bk	Steckdosen 230V

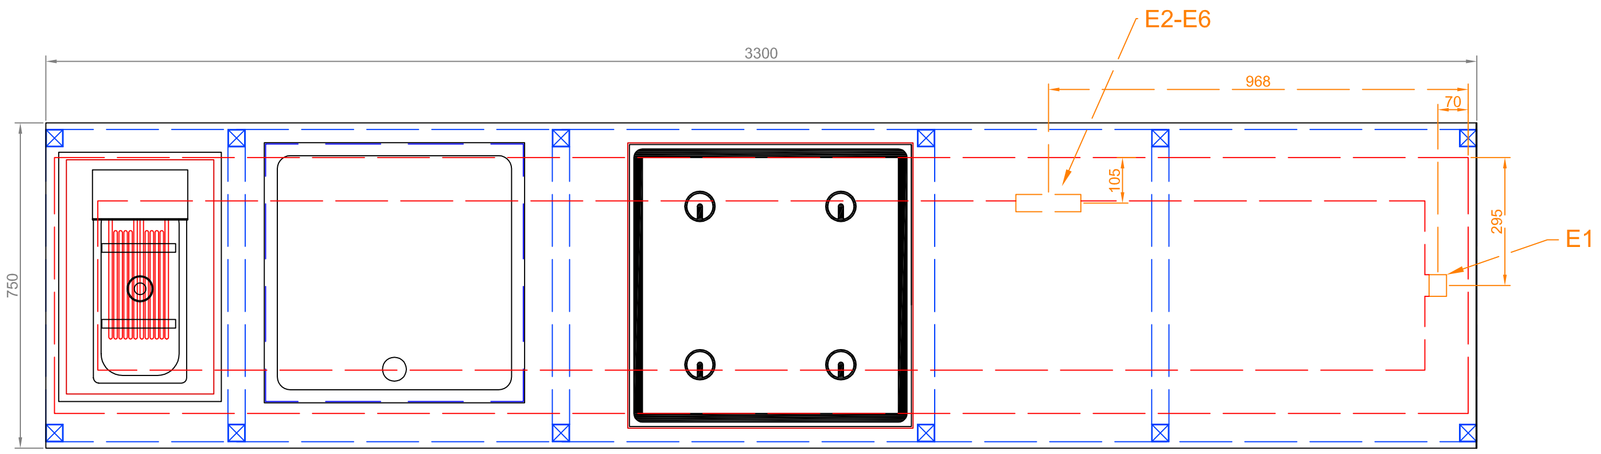

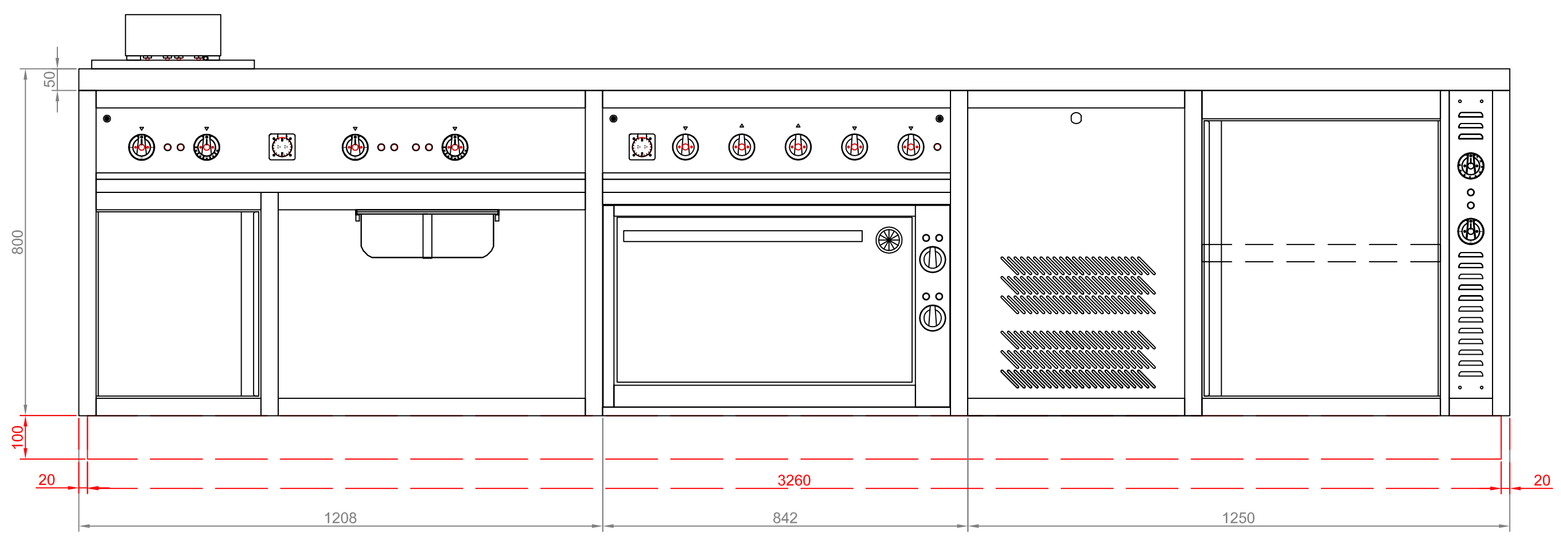

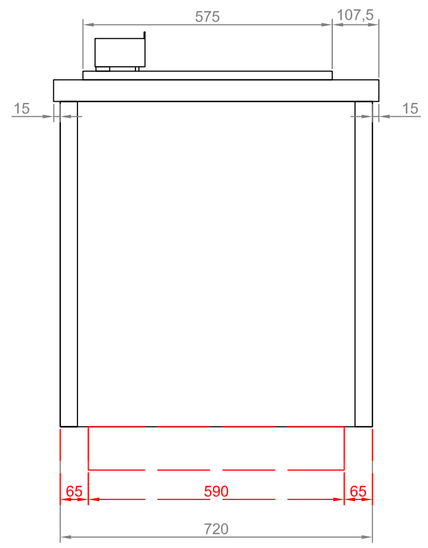

Ohne unsere Genehmigung darf diese Zeichnung weder kopiert, vervielfältigt, noch dritten Personen oder Mitbewerbern zugänglich gemacht werden (§§17,18 u. 19 UWG).

(Verwendungsbereich)	(Zul. Abw.)	(Oberfl.)	Maßstab 1:10	(Gewicht)
			(Werkstoff, Halbzeug) (Rohteil-Nr) (Modell- oder Gesenk-Nr)	
	Datum	Name		
	Bearb.	12.06.2018 Gerhardt	Wölfshöhle	
	Gepr.			
	Norm			
Zust Änderung Datum Name				
HAKA Groß in Küchentechnik	Jung		1180378__01__03__FZ.DWG (Ers. f.:) (Ers. d.:)	Blatt Bl.