



Installationsplan

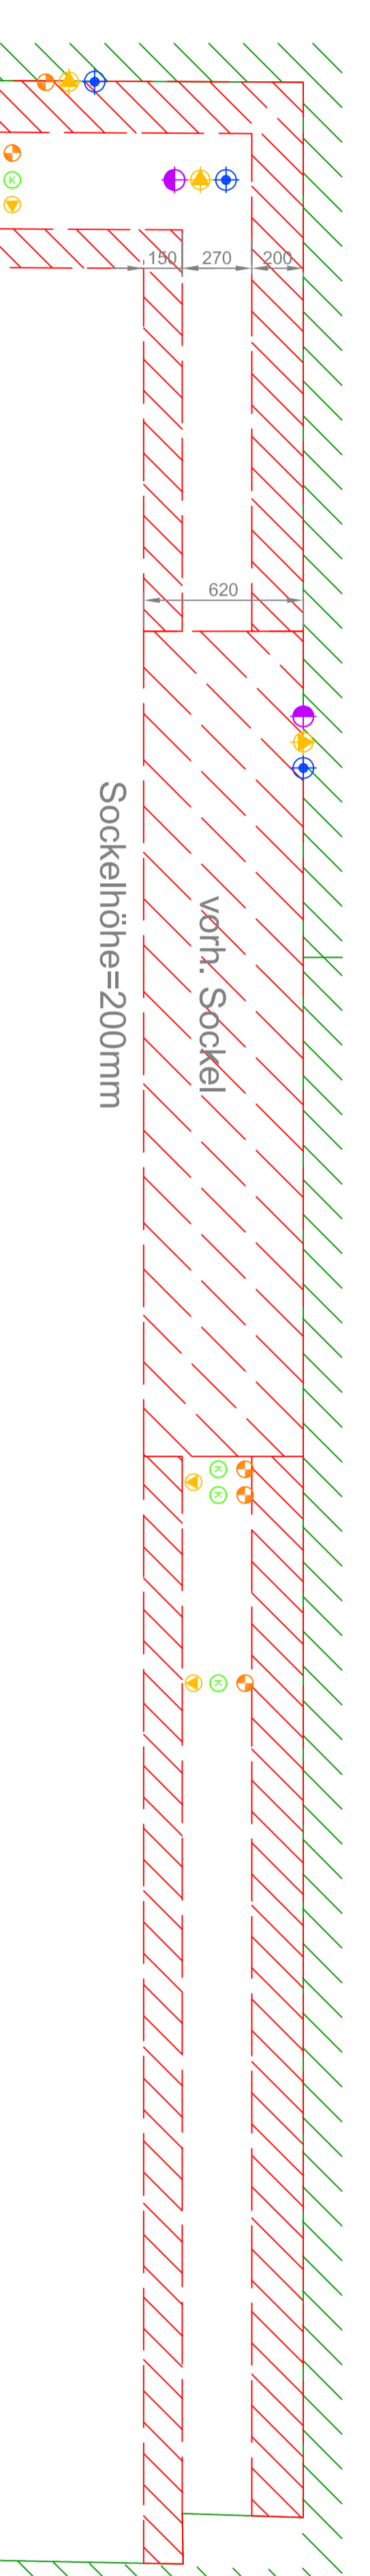

Sockelplan

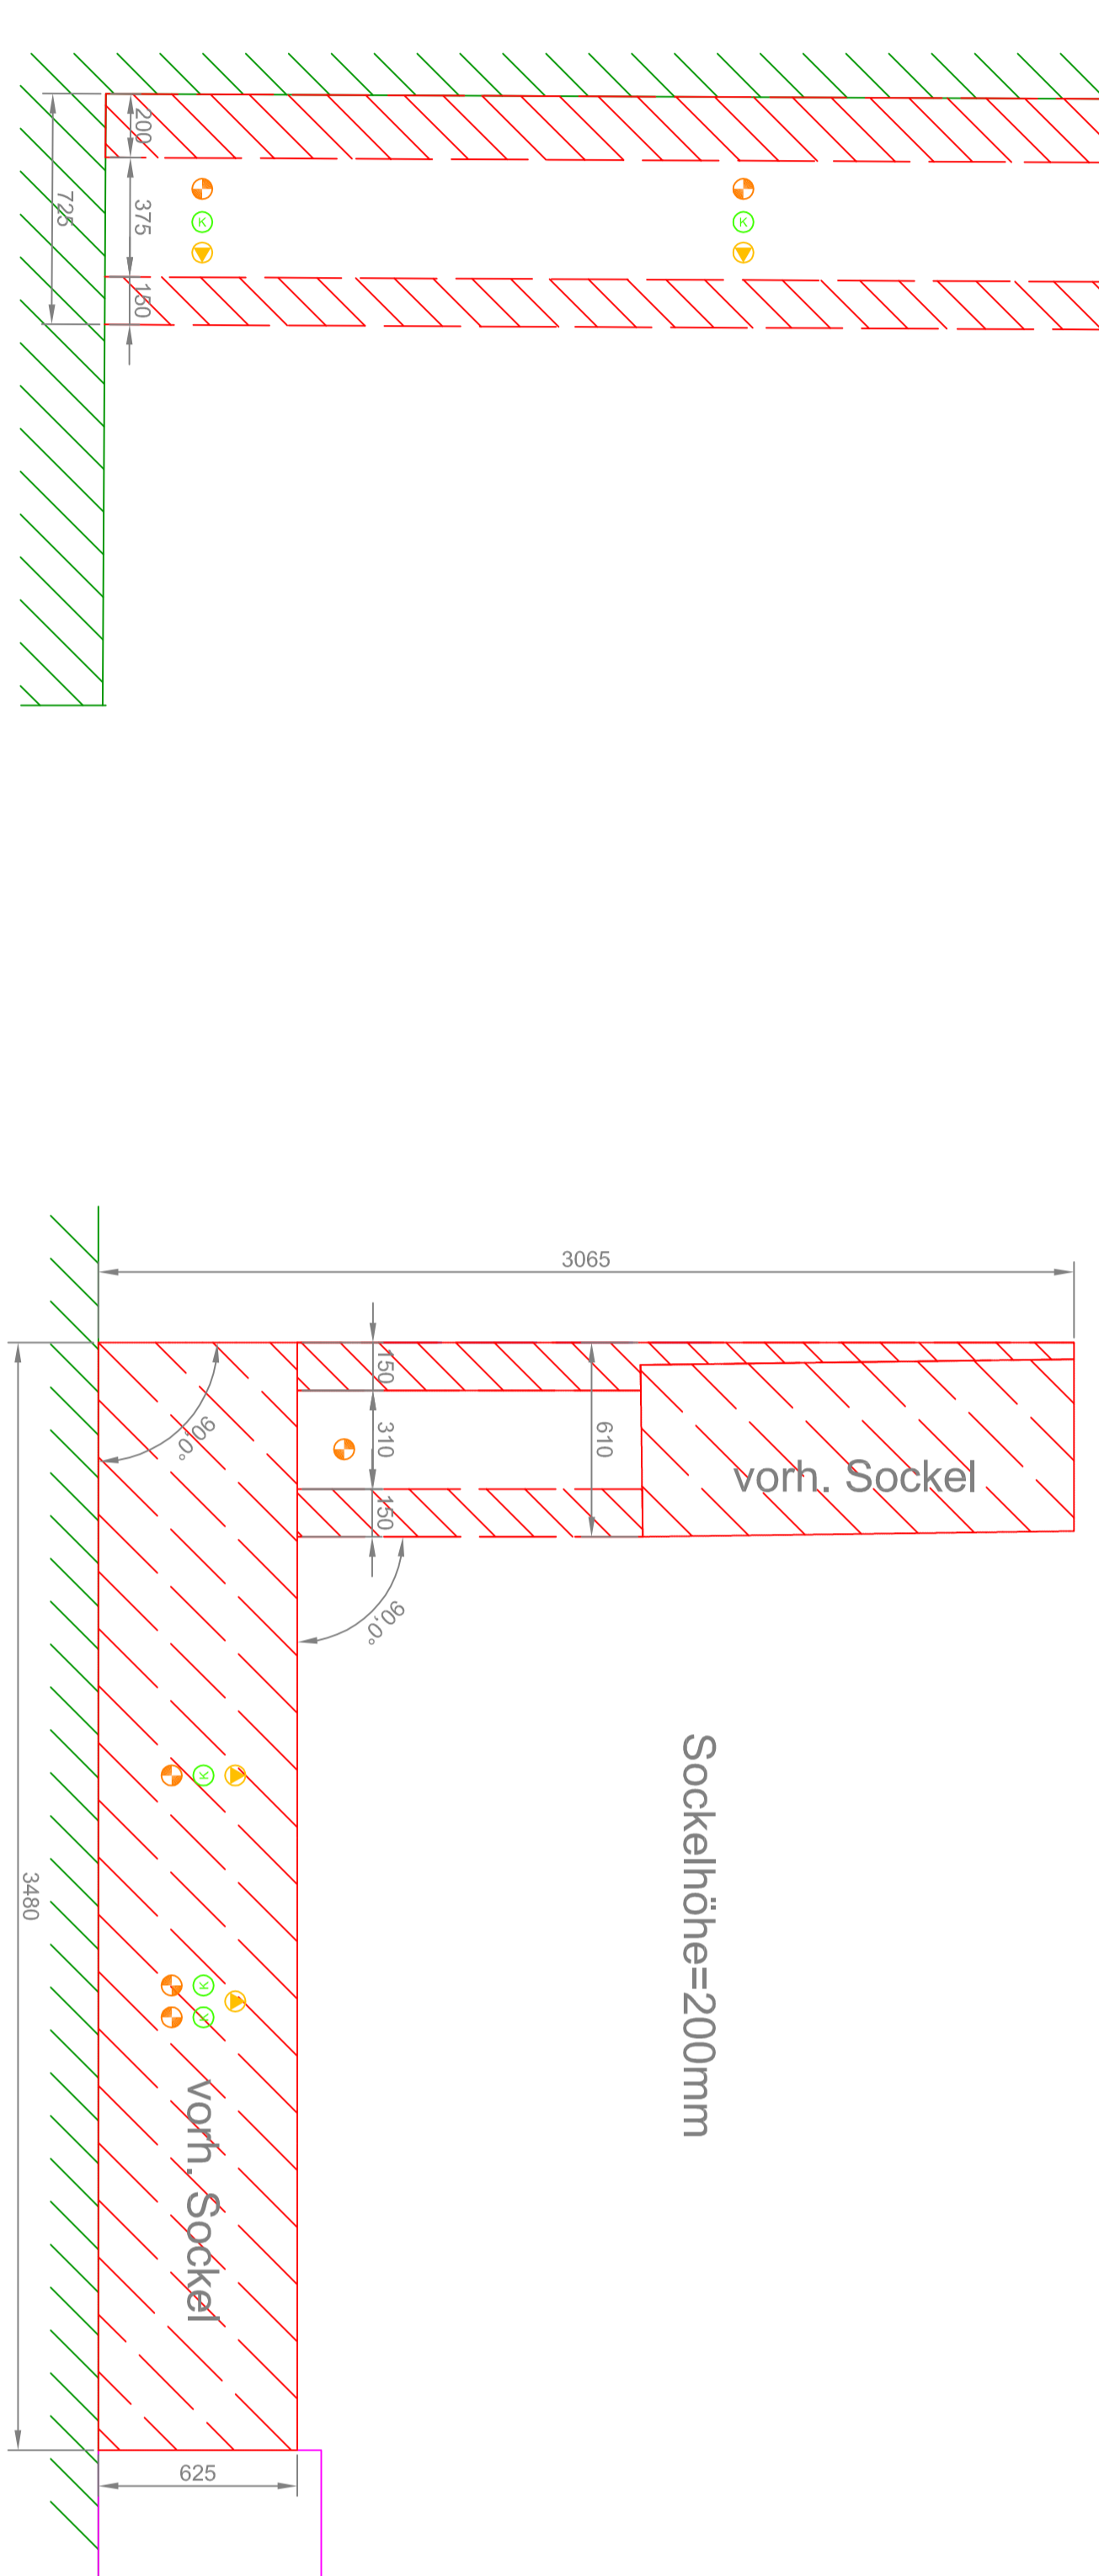


Zeichenerklärung

LOKFB = über Oberkante Fertig-Fußboden
a.d.KK = aus dem Wand kommend
a.d.Hk = aus dem Holbock kommend
a.d.Dk = aus der Decke kommend
=Kaltwasser
=Warmwasser
=Gasleitung
=Elektro-Zuleitung
=Abwasserteichdose 230 V
=Abwasserteichdose 400 V
=EDV-Anschluss
=Radfahrschluss
=Kälteleitung

Arbeitssteckdosen und Anschlüsse für haushaltliche Geräte müssen bauseitig festgelegt werden

Ohne unsere Genehmigung darf diese Zeichnung weder kopiert, vervielfältigt, noch dritten Personen oder Mitwertern zugänglich gemacht werden (§§17,18 u. 19 UWG.)

Verwendungsbereich	(Zul. Abw.)	(Oberfl.)	Maßstab 1:20	(Gewicht)
			(Werkstoff Halbleitung)	
			(Modell- oder Gesenk-Nr.)	
Zust.	Änderung	Datum	Name	
Bombastik Wilhelm-Sockel+InstPlan				
Blatt 1180929_01_02_FZ.DWG				
Bl. 11				