

### Zeichenerklärung

- ü:OKFFB =über Oberkante Fertig-Fußboden
- a.d.Wk =aus der Wand kommend
- a.d.Bk =aus dem Boden kommend
- a.d.Sk =aus dem Sockel kommend
- a.d.Hsk =aus dem Hohlsockel kommend
- a.d.Dek =aus der Decke kommend
- ☉ =Abwasser
- ☉ =Kaltwasser
- ☉ =Warmwasser
- ☉ =Gaszuleitung
- ☉ =Elektro-Zuleitung
- ☉ =Arbeitssteckdose 230 V
- ☉ =Arbeitssteckdose 400 V
- ☉ =EDV-Anschluss
- ☉ =Telefonanschluss
- ☉ =Kälteleitung

Arbeitssteckdosen müssen  
Bauseitig festgelegt werden  
Fehlende Installationspunkte und  
Daten noch angeben



Bodenablauf

### ABWASSER

Nr.	Stück	Geräte







### Kältetechnik

Nr.	Stück	Geräte

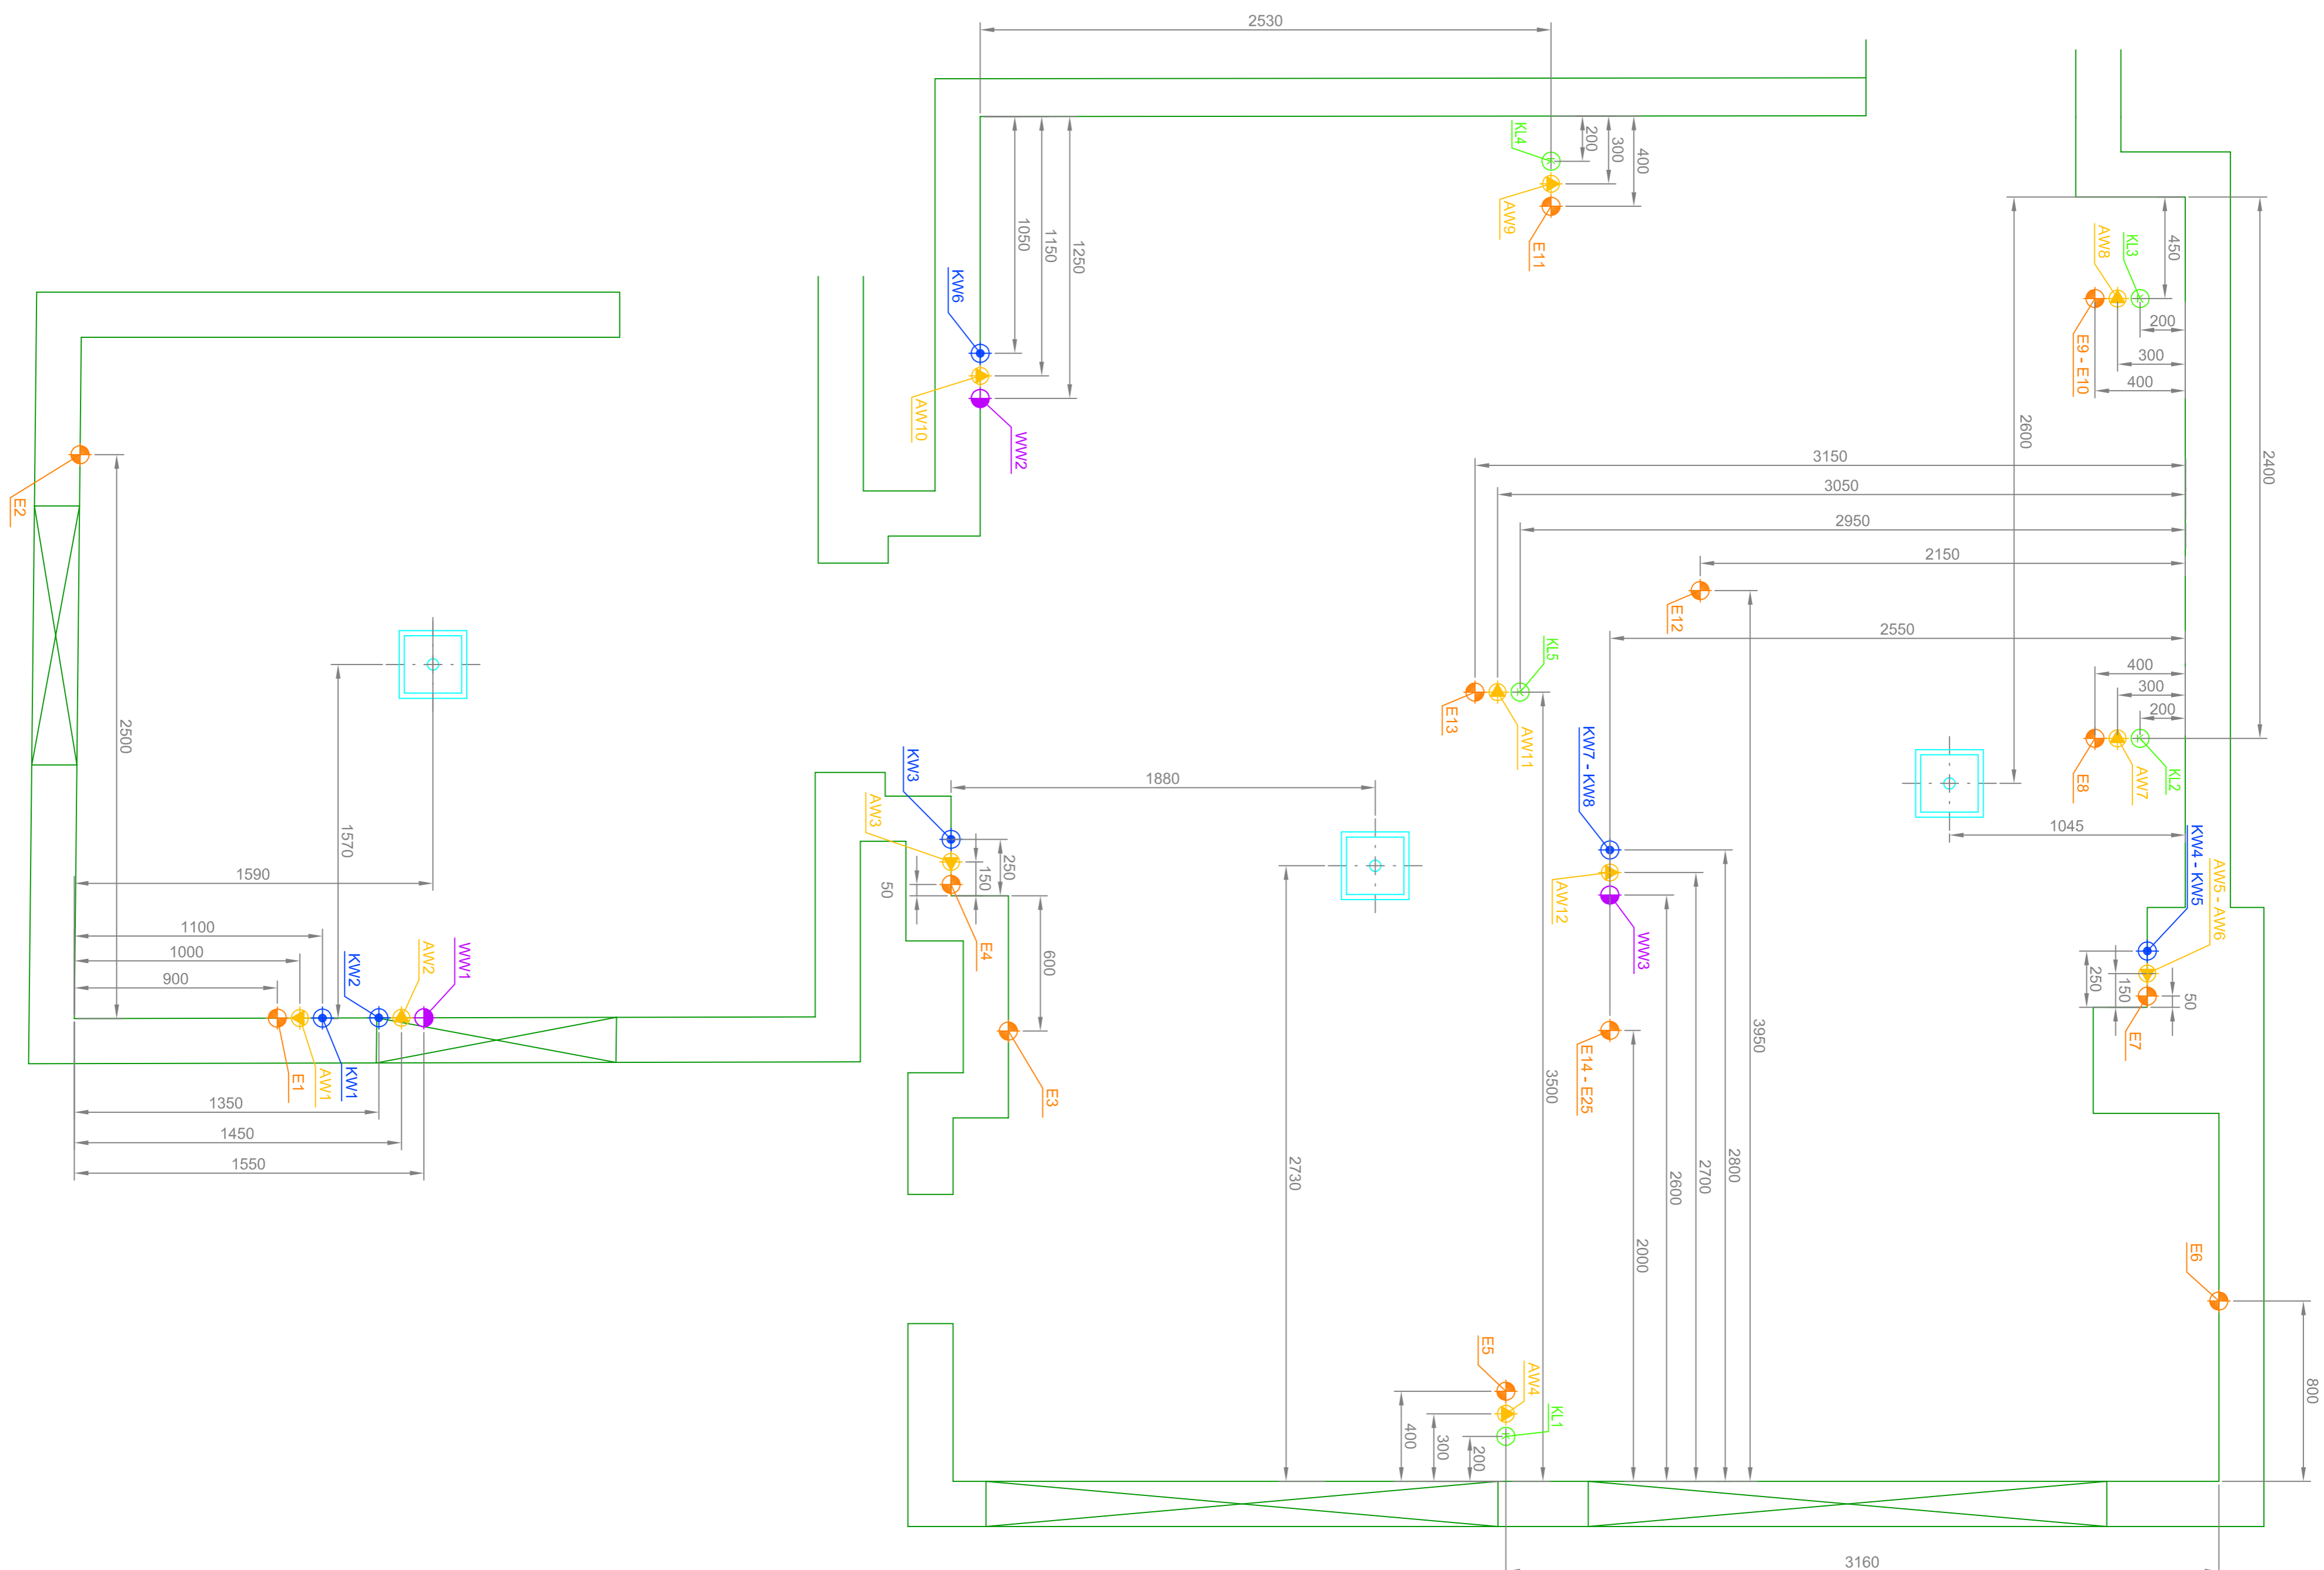

Ohne unsere Genehmigung darf diese Zeichnung weder kopiert, vervielfältigt, noch dritten Personen oder Mitarbeitern zugänglich gemacht werden (§§17,18 u. 19 UWG ).


St. Ottilien -Instrian-