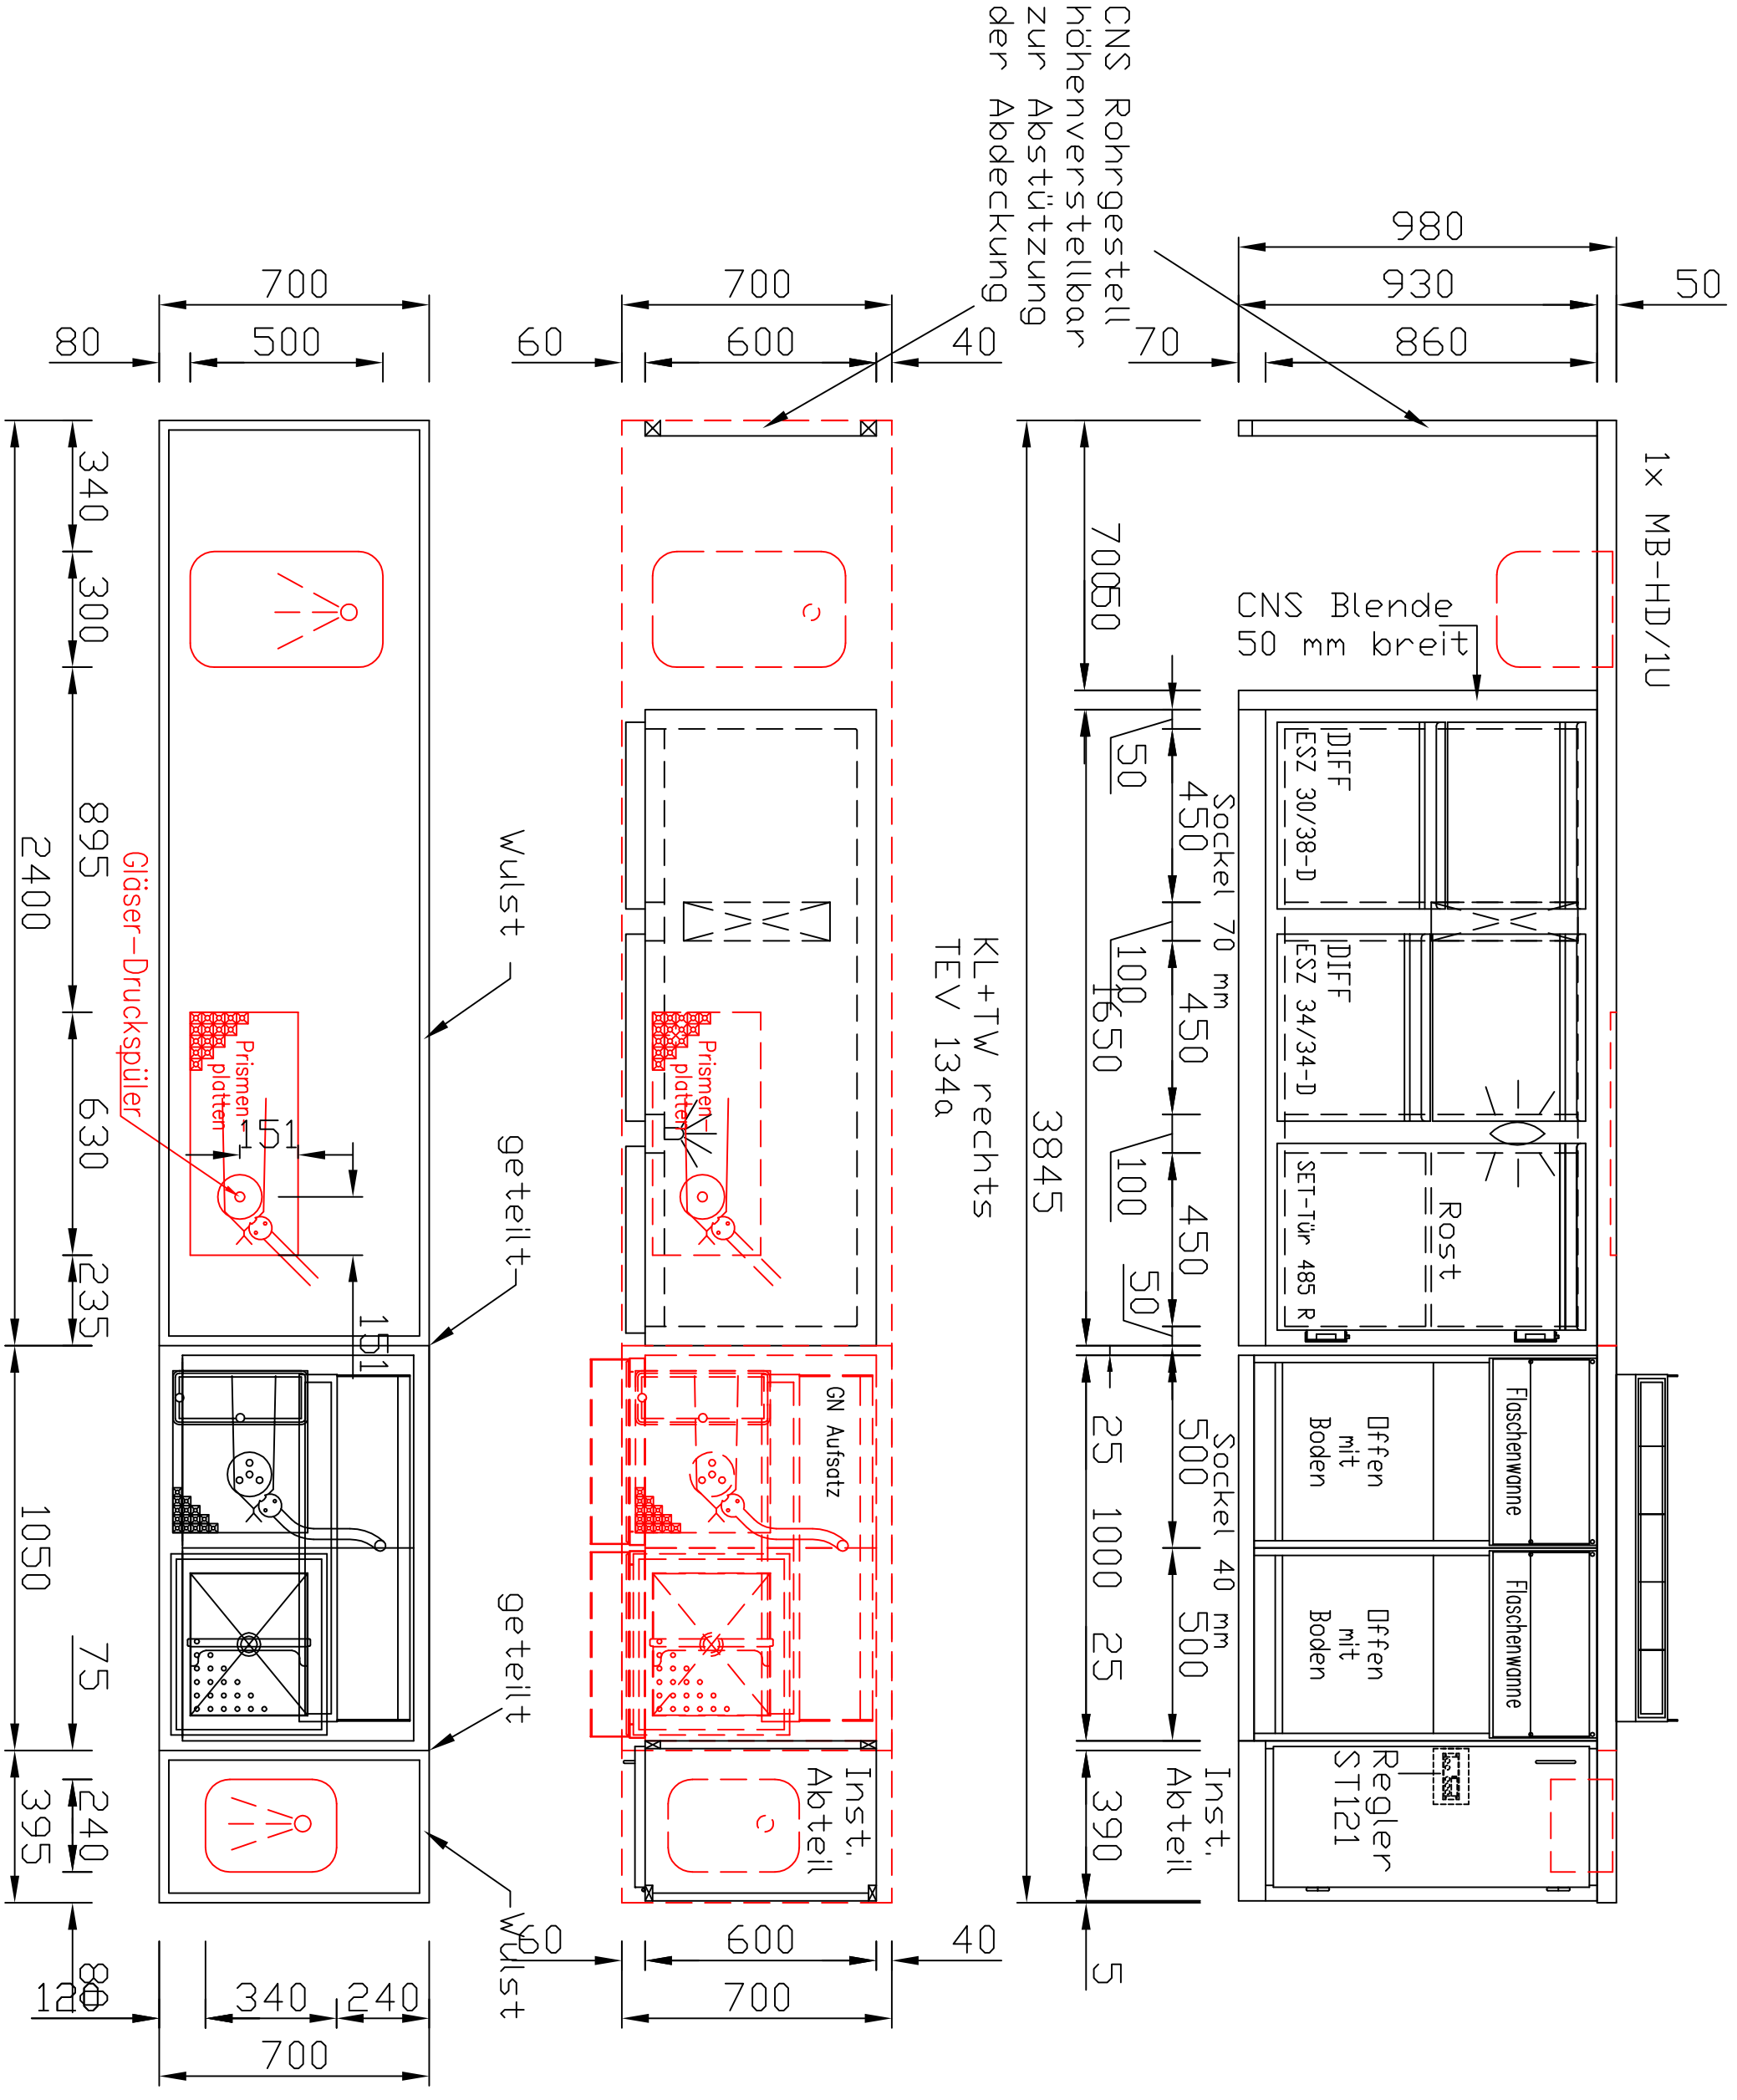

ZERFASS Getränke-Ausschanksysteme CH-Magden D-Rheinfelden D-Freiburg D-Donaueschingen		Kunde:	Kom: Thekenanlage BV Mahlberg
	Datum	Bearbeiter	Jede Verbreitung ohne unser schriftliches Einverständnis ist nicht gestattet.
Erstellt:	03.01.2012	Thomas Philipp	
Geändert:	16.02.2012	Thomas Philipp	
Geändert:			ZERFASS GmbH